




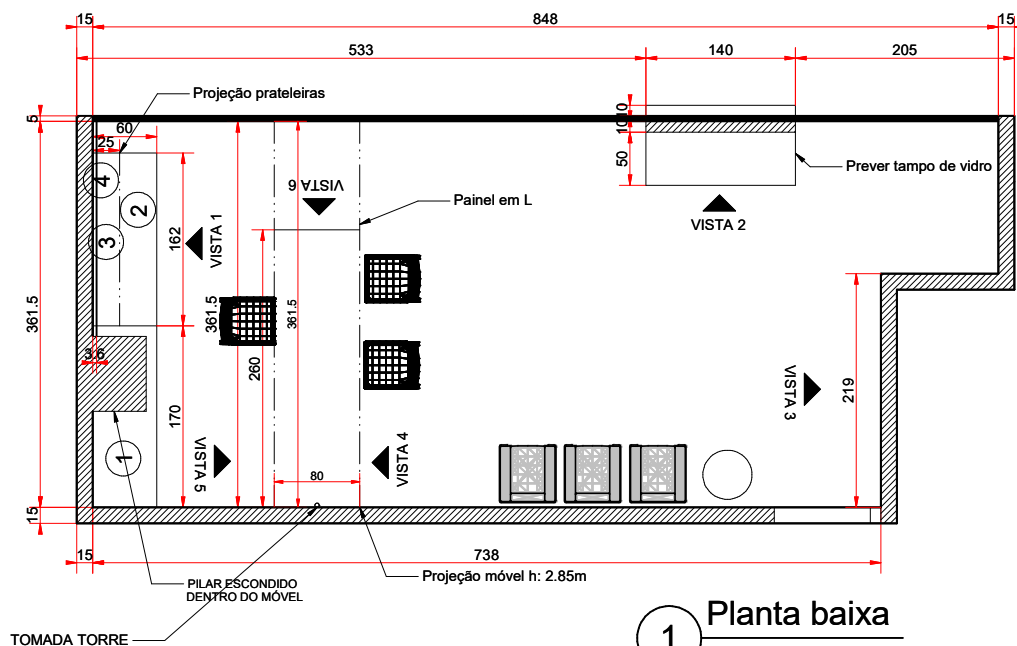


1 Planta baixa
ESCALA 1:50

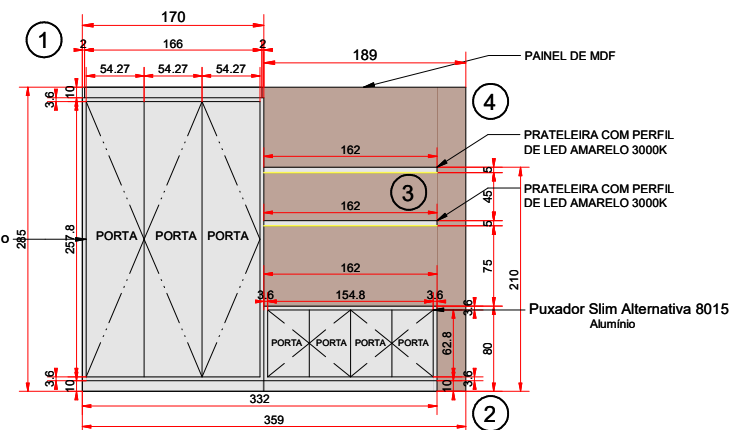


2 VISTA 1 (PORTAS FECHADAS)
ESCALA 1:50

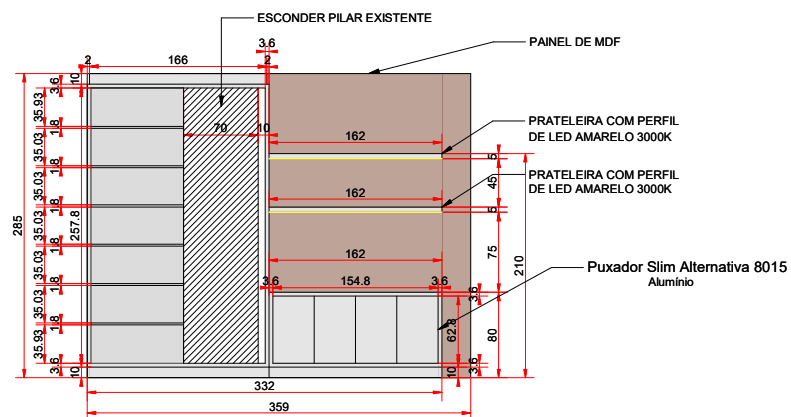


3 VISTA 1 (PORTAS ABERTAS)
ESCALA 1:50

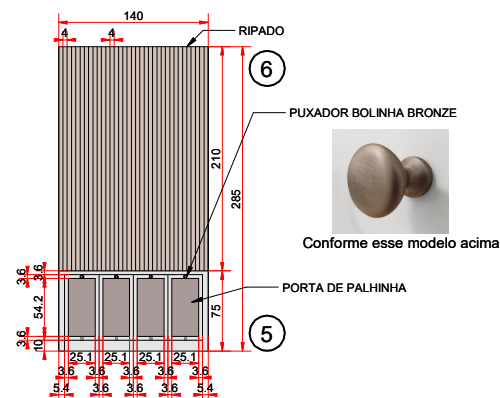


4 VISTA 2
ESCALA 1:50

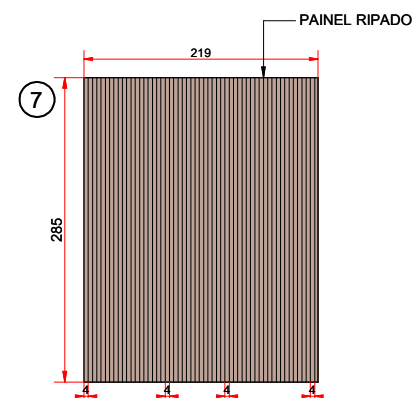


5 VISTA 3
ESCALA 1:50

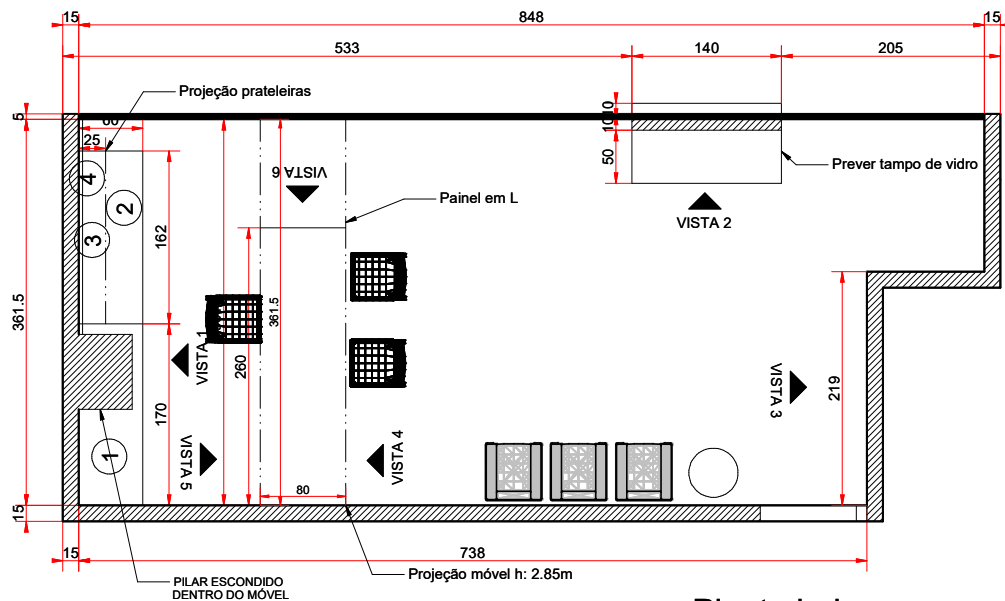


1 **Planta baixa**
ESCALA 1:50

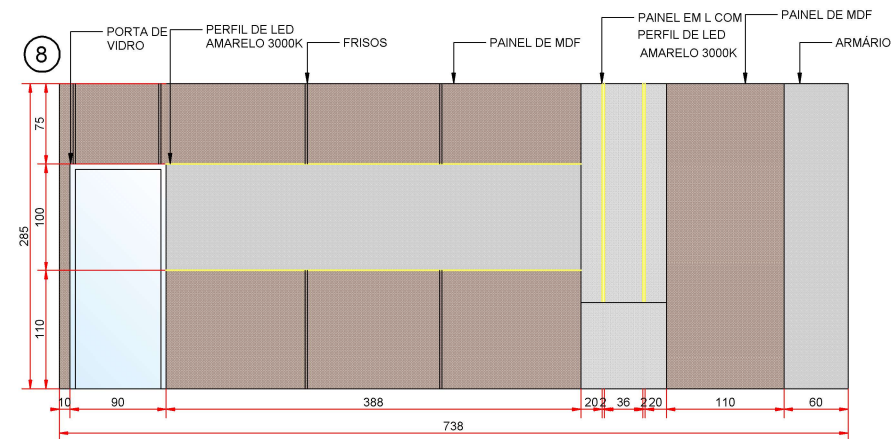


4 **VISTA 6**
ESCALA 1:50

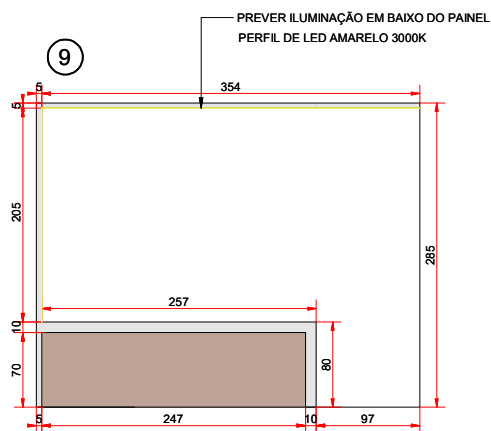

2 **VISTA 4**
ESCALA 1:50

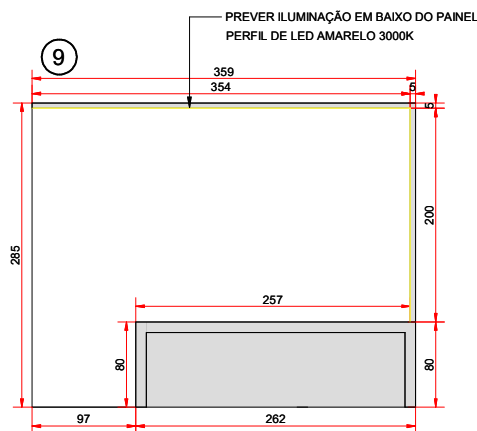

3 **VISTA 5**
ESCALA 1:50

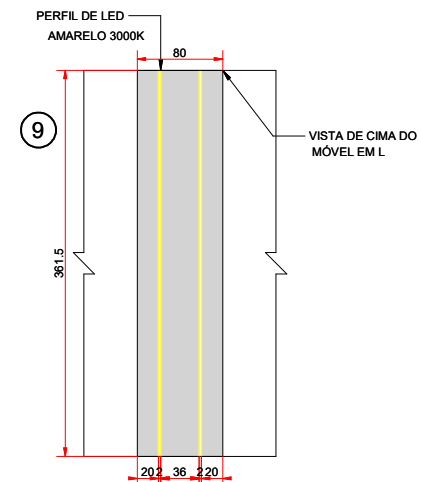

5 **VISTA 7 - VISTA DE CIMA**
ESCALA 1:50



PERSPECTIVA SEM ESCALA




PERSPECTIVA SEM ESCALA




PERSPECTIVA SEM ESCALA

LEGENDA


	MDF FRAPÉ - ARAUCO
	IPÊ REAL - ARAUCO

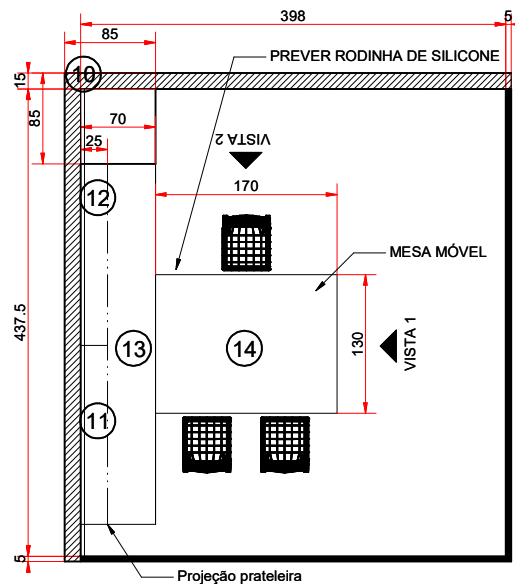

1 Planta baixa
ESCALA 1:50

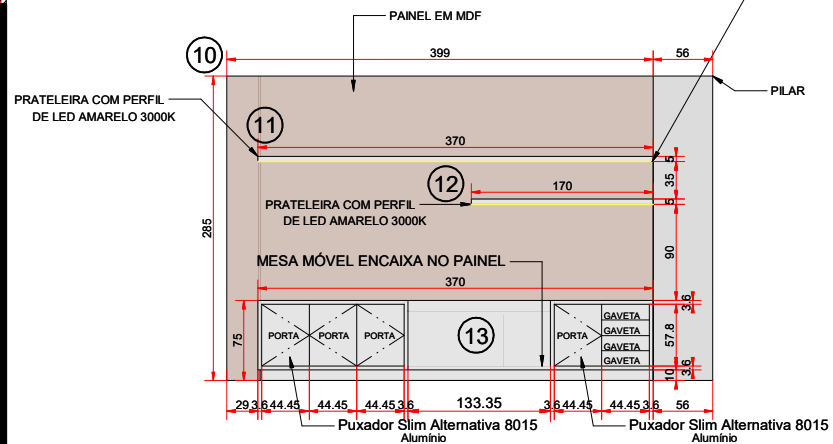

2 VISTA 1
ESCALA 1:50

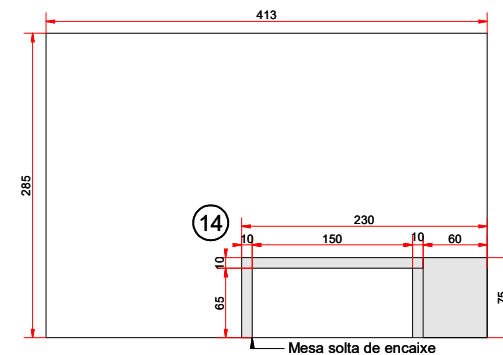





3 VISTA 2
ESCALA 1:50



PERSPECTIVA SEM ESCALA

LEGENDA

	MDF FRAPÉ - ARAUCO
	IPÊ REAL - ARAUCO

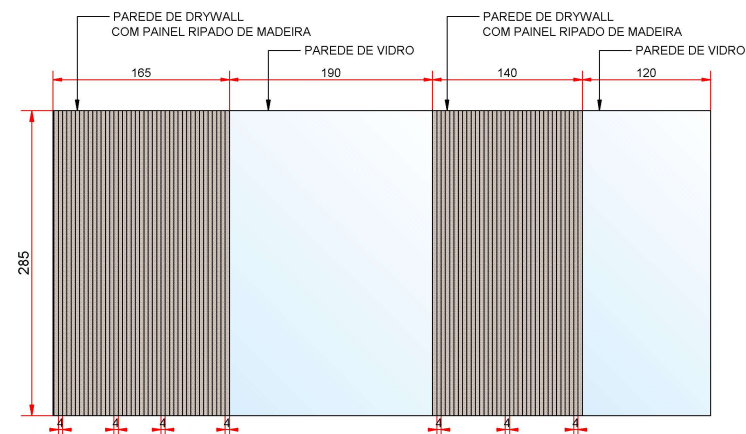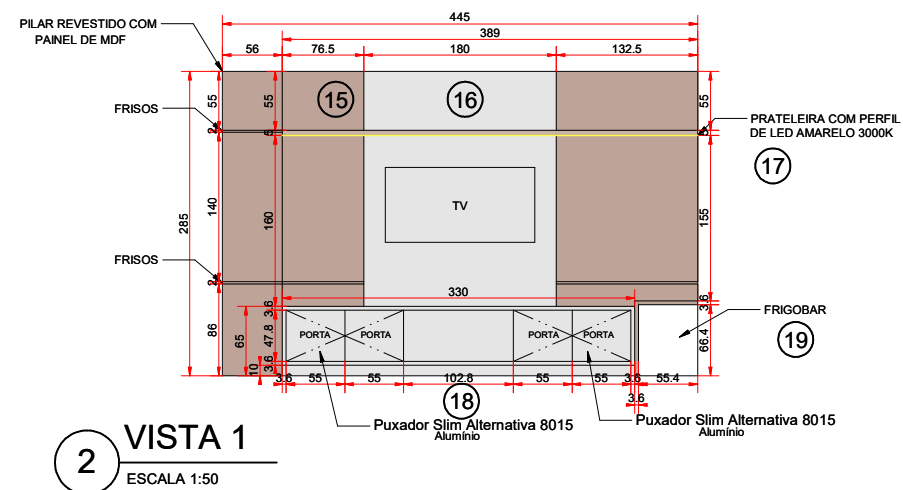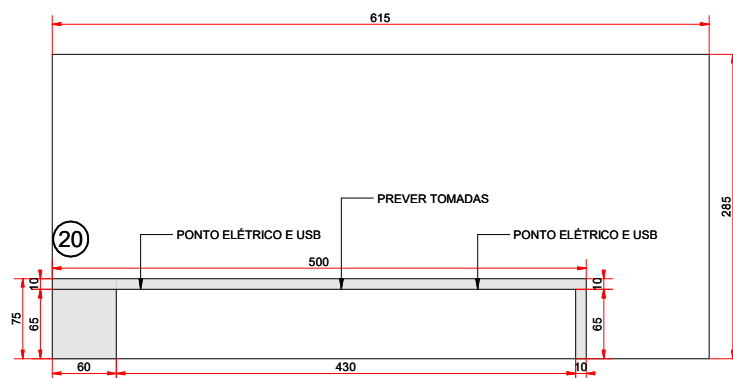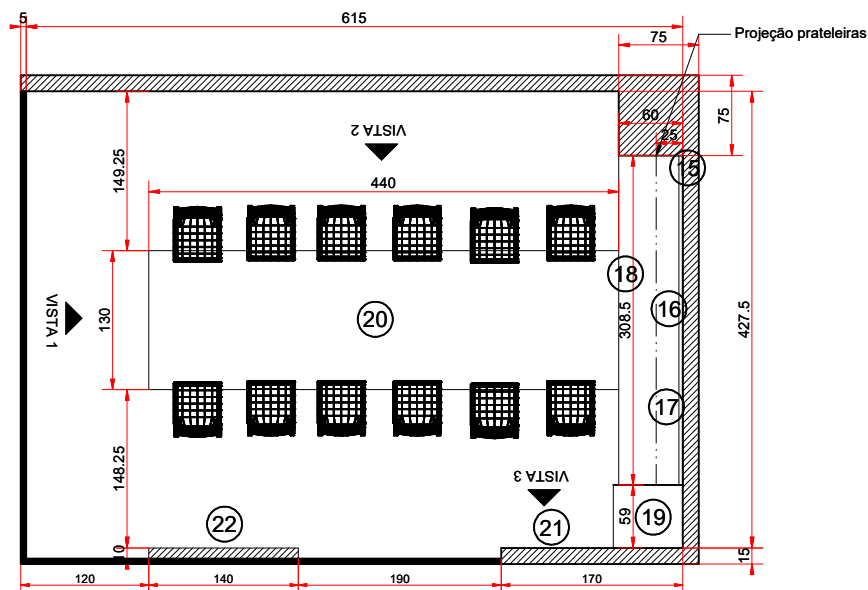





PERSPECTIVA SEM ESCALA




PERSPECTIVA SEM ESCALA

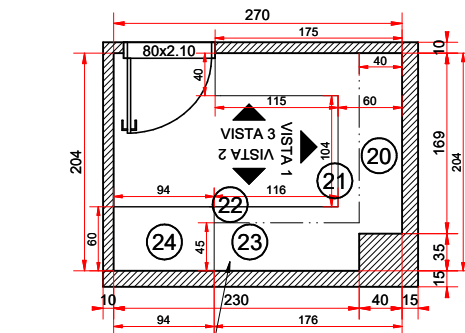


1 **Planta baixa**
ESCALA 1:50

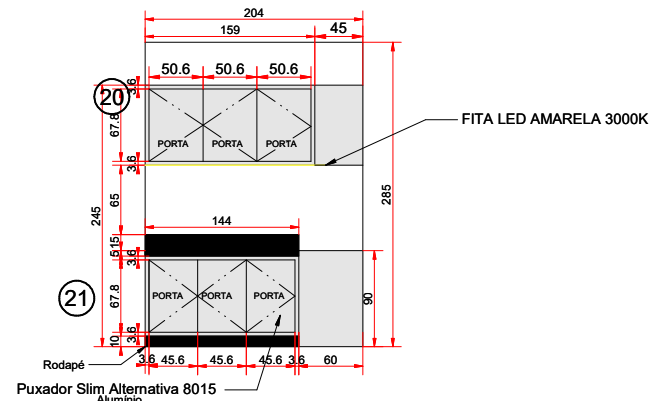


2 **VISTA 1**
ESCALA 1:50

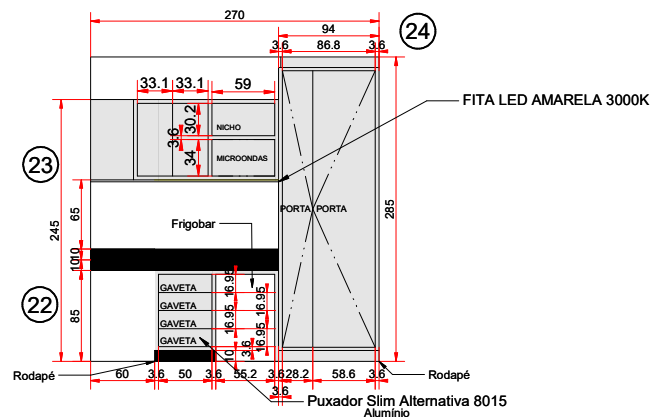


3 **VISTA 2 PORTAS FECHADAS**
ESCALA 1:50

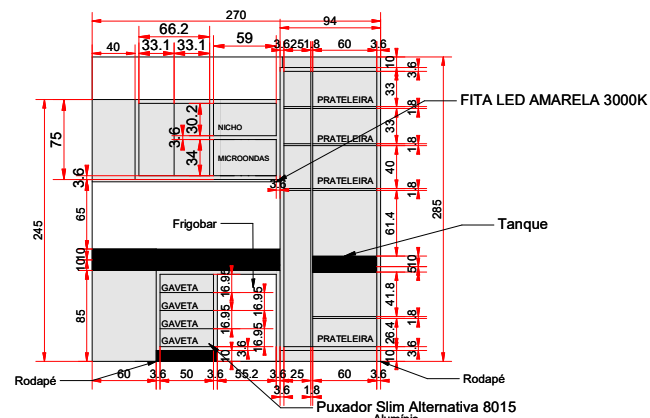

4 **VISTA 2 PORTAS ABERTAS**
ESCALA 1:50

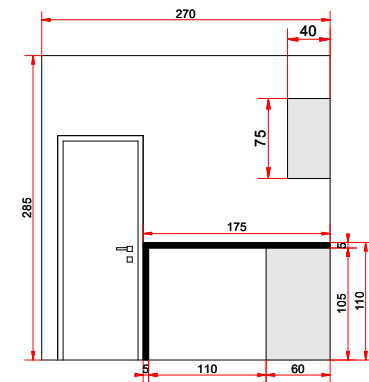


5 **VISTA 3**
ESCALA 1:50

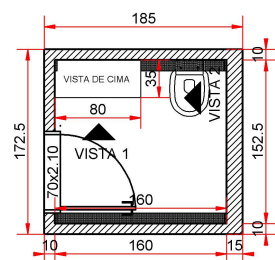


1 Planta baixa
ESCALA 1:50




PERSPECTIVA SEM ESCALA

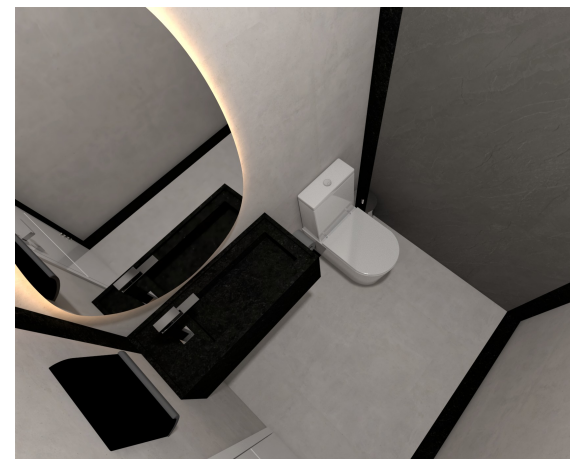


PERSPECTIVA SEM ESCALA

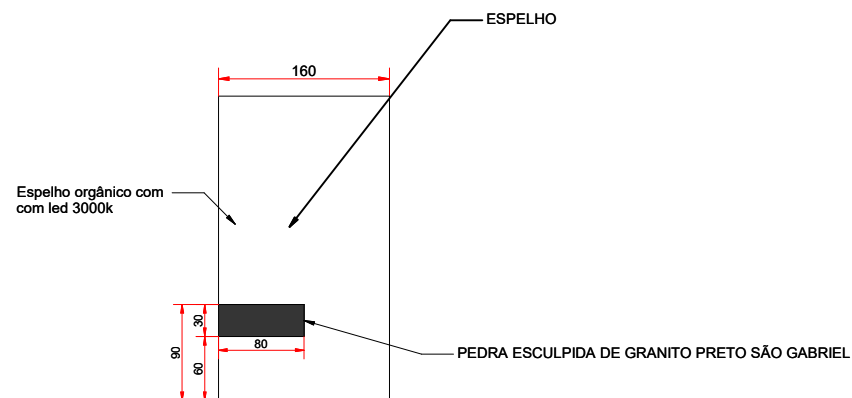

2 VISTA 1
ESCALA 1:50

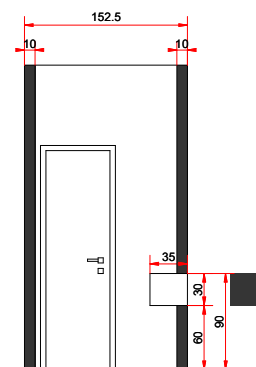

3 VISTA 2
ESCALA 1:50

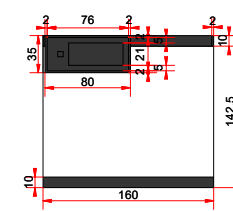

4 VISTA DE CIMA
ESCALA 1:50