




ELEVAÇÃO 04
ESCALA 1:25

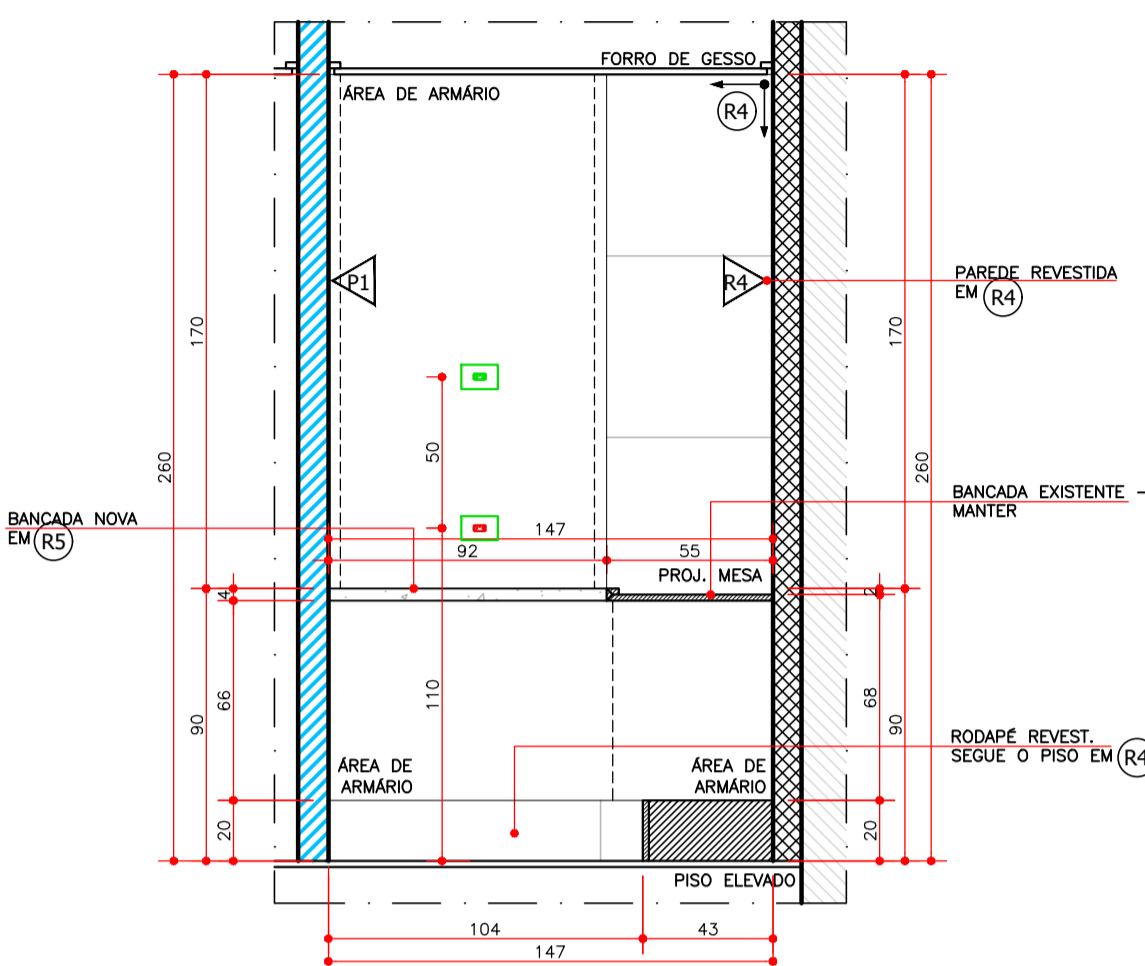


ELEVAÇÃO 03
ESCALA 1:25

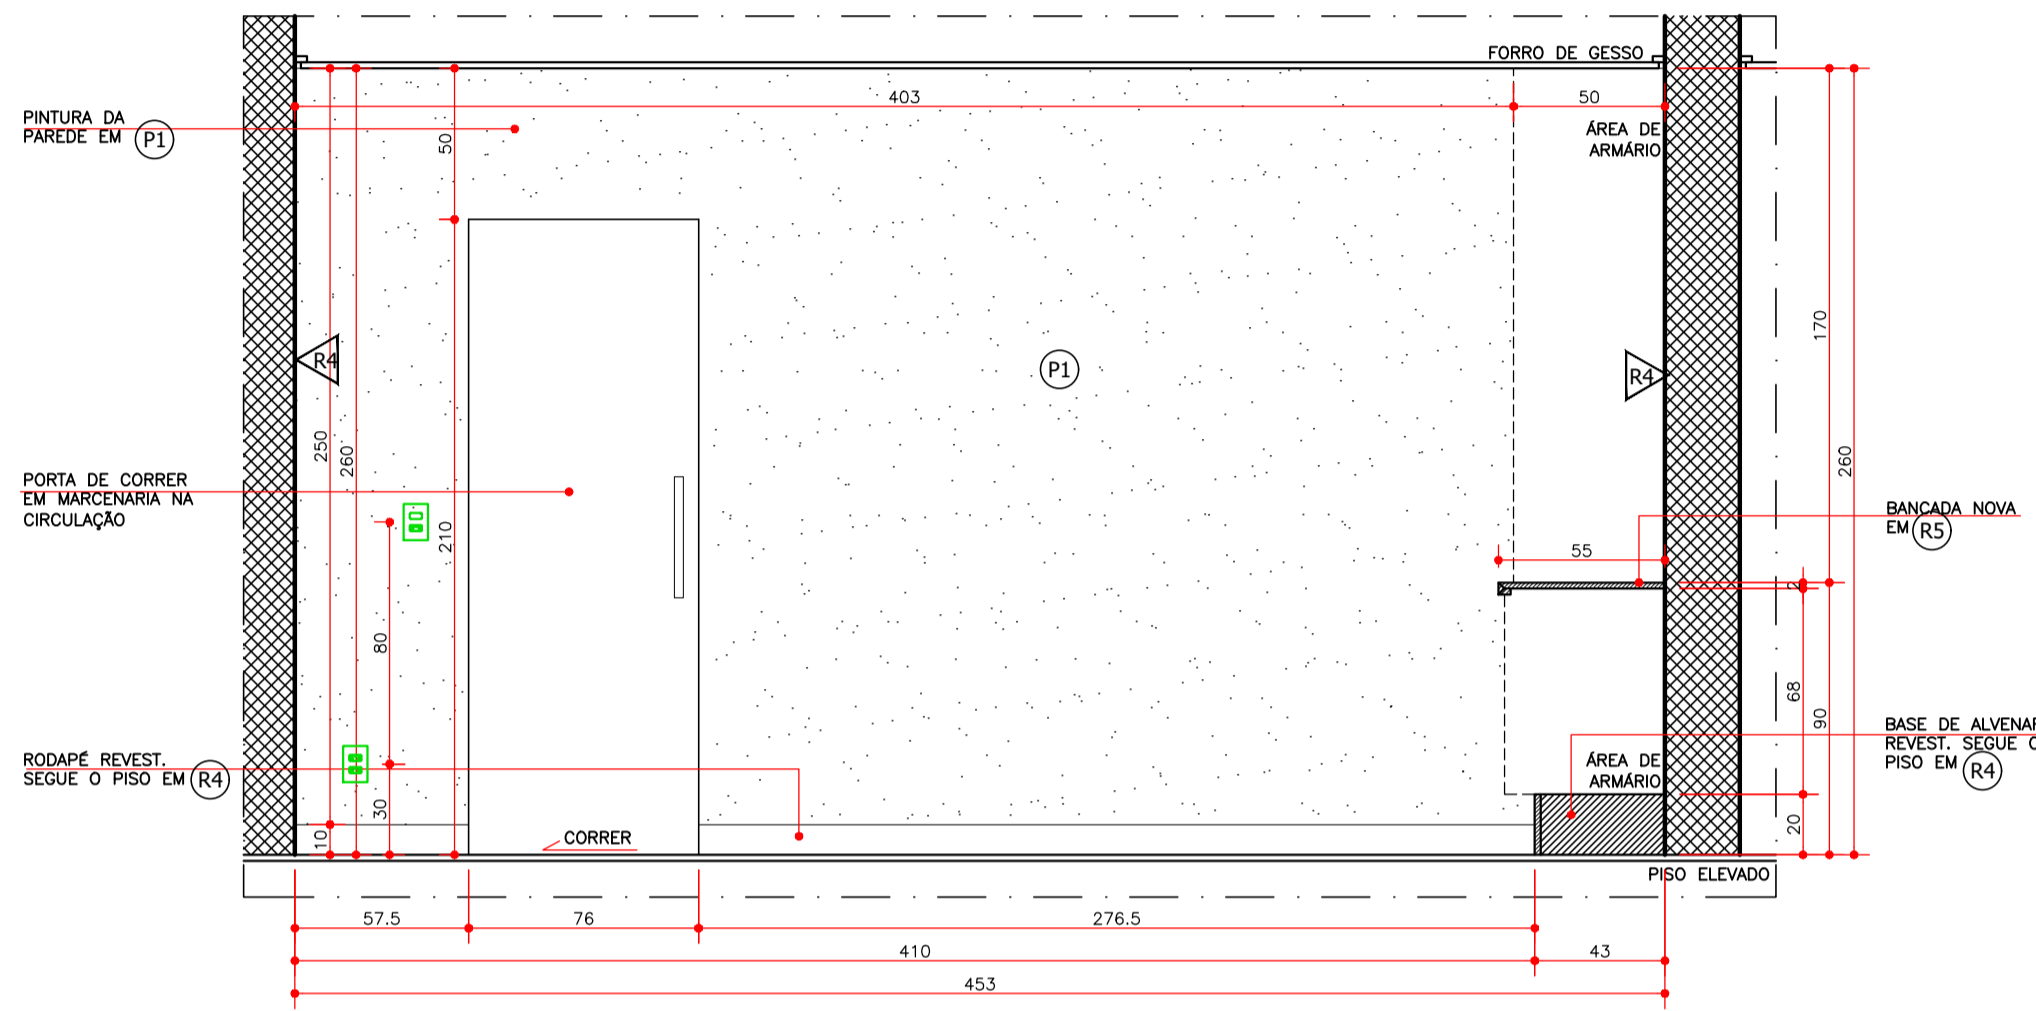


ELEVAÇÃO 02
ESCALA 1:25

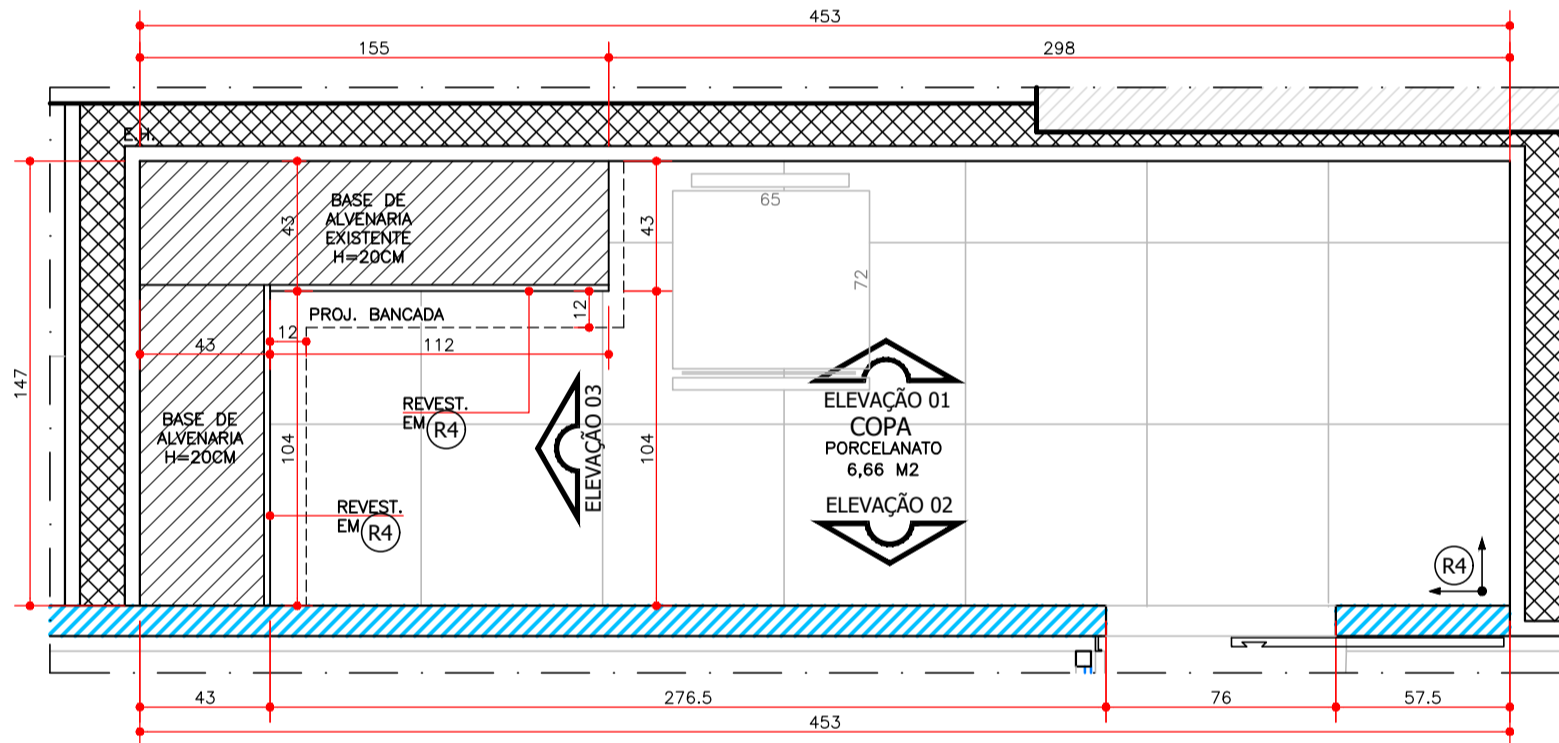

PLANTA BASE DE ALVENARIA
ESCALA 1:25

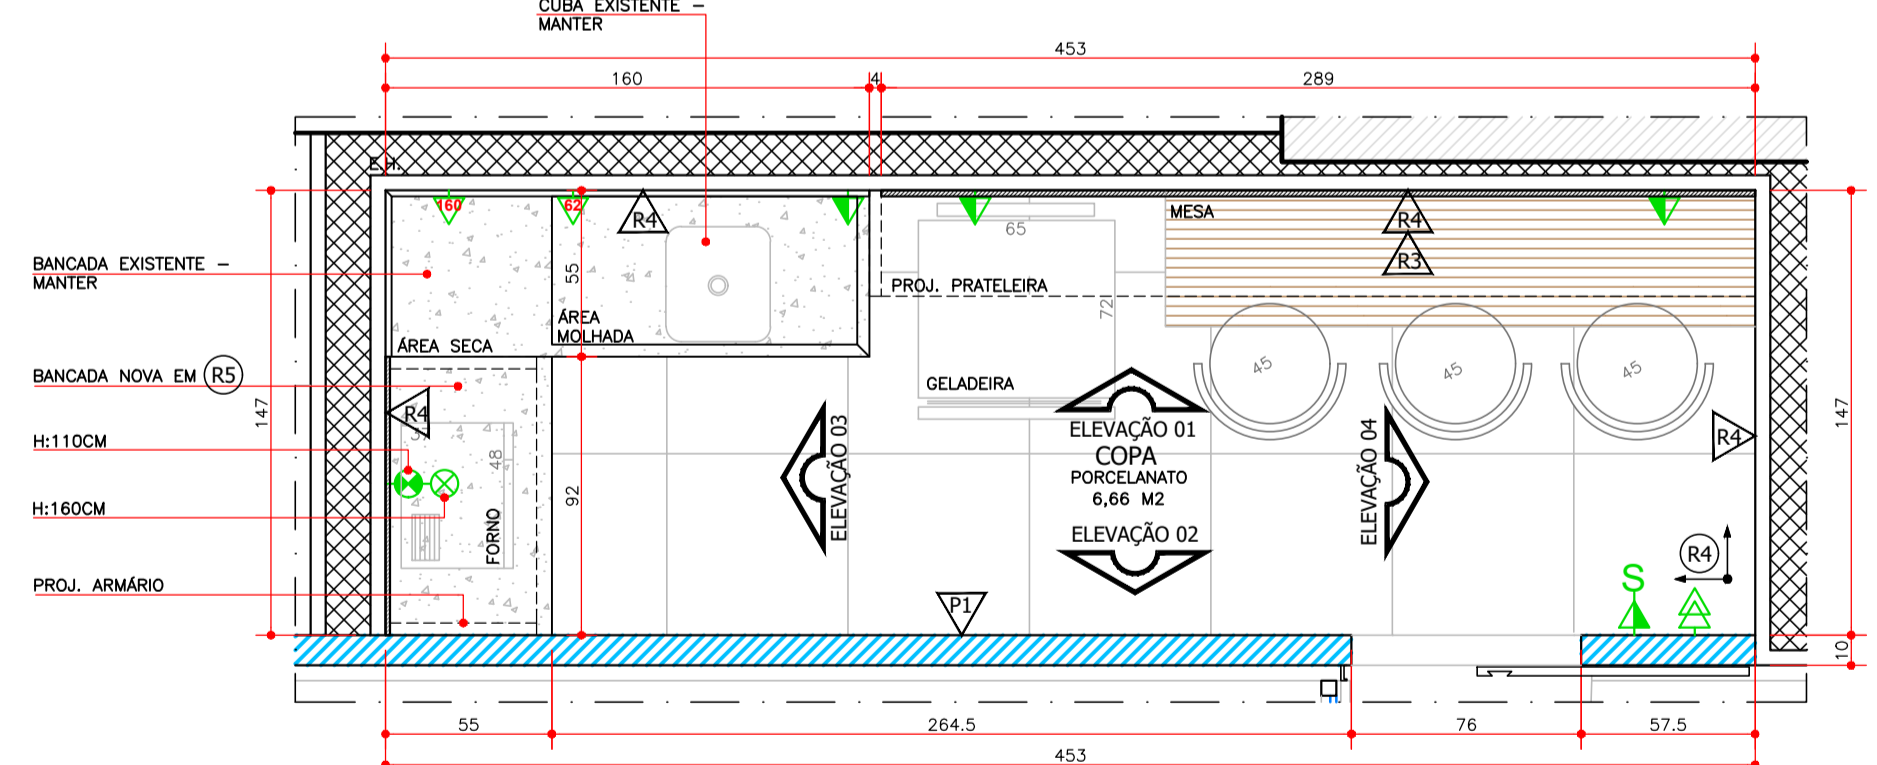

PLANTA COPA
ESCALA 1:25

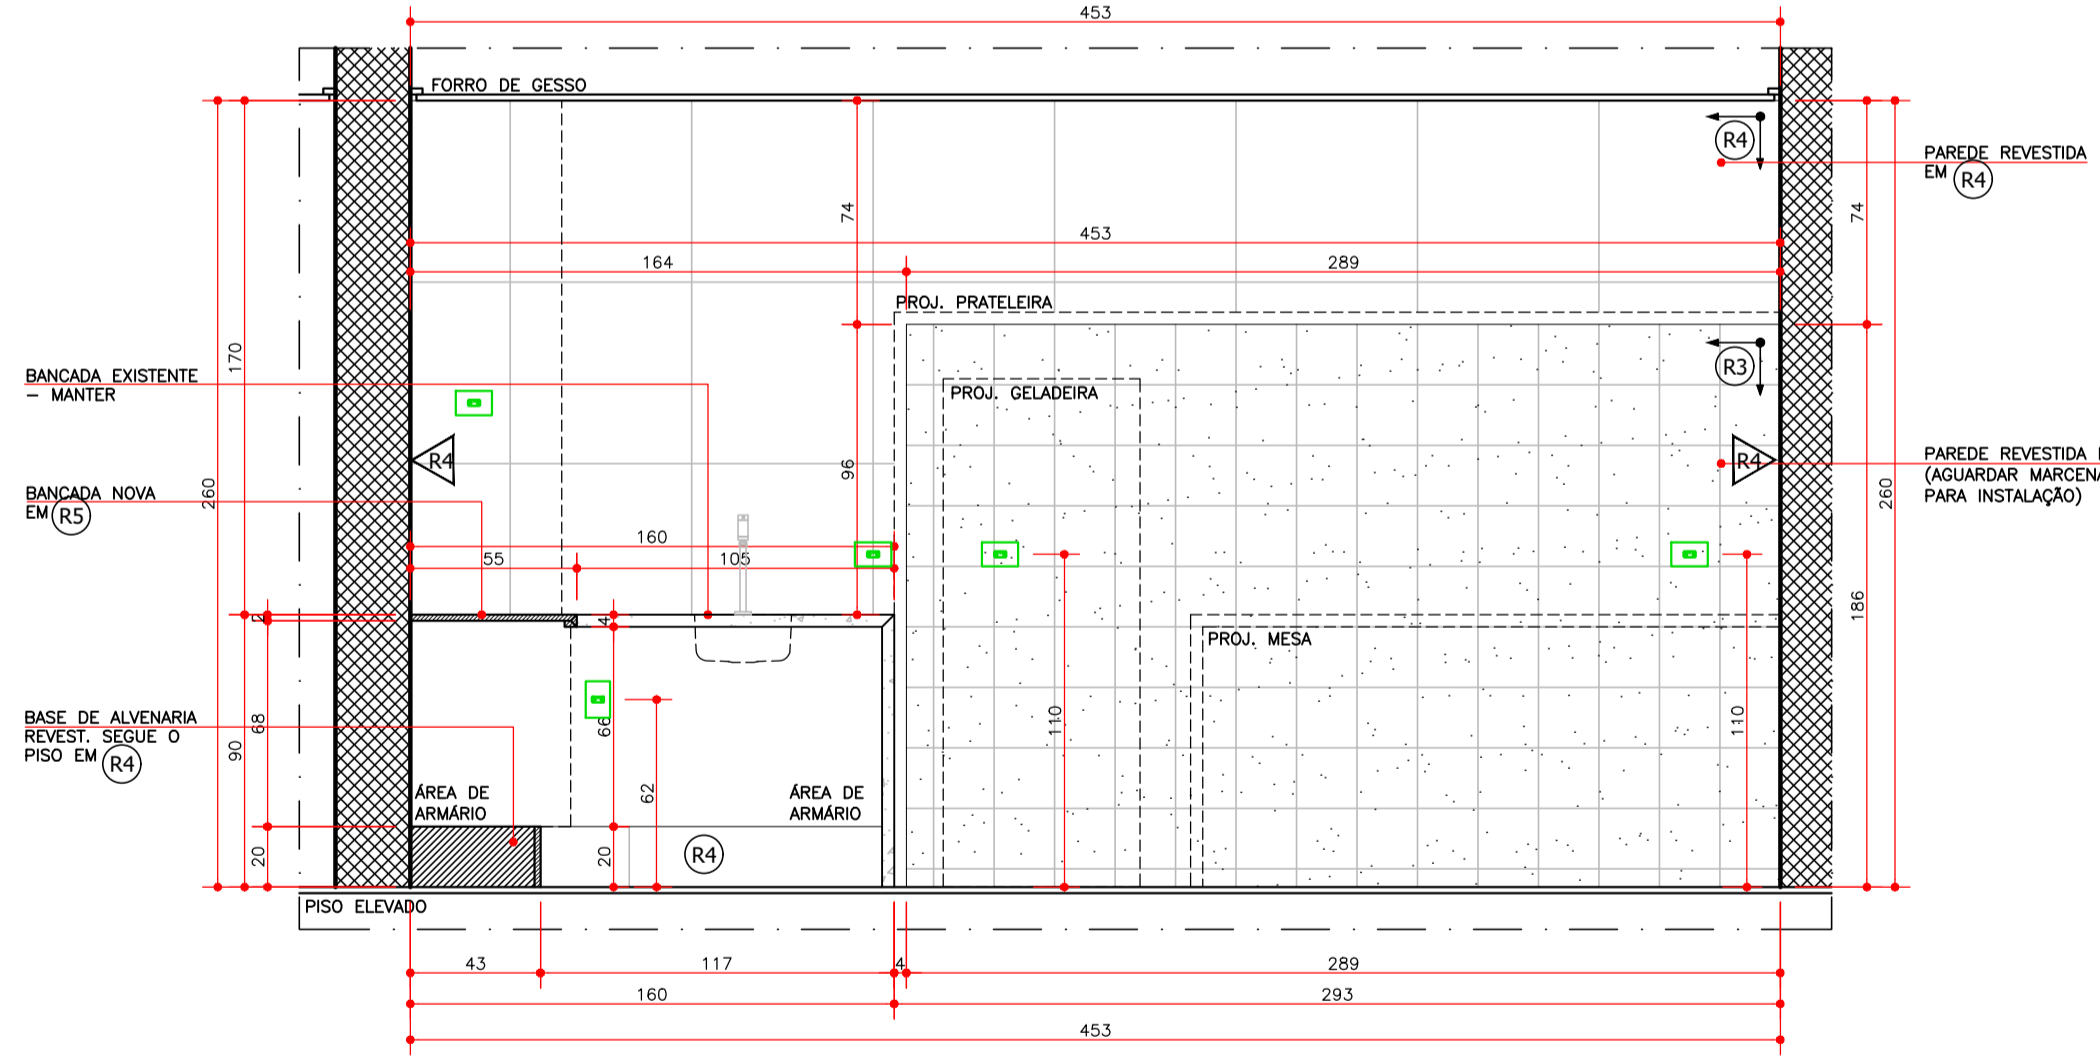

ELEVAÇÃO 01
ESCALA 1:25

LEGENDA ESPECIFICAÇÃO

SÍMBOLOS	DESCRIÇÃO
[R3]	ELEVAÇÃO INTERRUPTOR 1 TECLA E 1 TOMADA EM CX. 4" x 2", ALTURA VER PROJETO
[R4]	ELEVAÇÃO 1 TOMADA EM CX. 4" x 2", ALTURA VER PROJETO
[R5]	ELEVAÇÃO 2 TOMADAS EM CX. 4" x 2", ALTURA VER PROJETO
[R6]	ELEVAÇÃO 1 TOMADA 220V EM CX. 4" x 2", ALTURA VER PROJETO

LEGENDA REVESTIMENTOS

- (R3) REVESTIMENTO REF. PORTOBELLO ART CRU 20X20CM
- (R4) PORCELANATO REF. PORTOBELLO MINERAL PORTLAND NATURAL 60X60CM
- (R5) GRANITO BRANCO SIENA
- (P1) TEXTURA COM EFEITO TIPO CIMENTO QUEIMADO - COR AVÊNIDA EXPRESSA

REVISÃO	ASSUNTO	DATA
R1.	JULIANA ALT. REVESTIMENTO PISO	07.05.21

NOTAS:
 DESENHO: COTAS E NÍVEIS ACABADOS
 DIREITOS AUTORAIS RESERVADOS
 MEDIDAS DADAS EM CM
 VERIFICAR MEDIDAS NA OBRA
 ESCALA INDICADA NO DESENHO
 O VALOR DA COTA PREVALCE SOBRE A ESCALA
 ANTES DE QUALQUER ALTERAÇÃO, CONSULTAR O ARQUITETO
 NÃO NOS RESPONSABILIZAMOS POR SERVIÇOS DE TERCEIROS

SEDE CRECI-PR
 Sala 1301 - Ed. Torre Siena
 Londrina-PR
 LOCAL
DET. EXECUTIVO COPA
 ASSUNTO
 SALADARQUITETURA.COM.BR

Sede Creci	Ticiane	Nana	D01
CLIENTE	ARQ. RESPONSÁVEL	ARQ. CO-RESPONSÁVEL	DETALHE
26.01.21	Juliana	01/05	309
DATA	DESENHO	PRANCHIA	ARQUIVO

saladearquitetura
 BR/QUITANDAS - BISSOCIATIVOS