




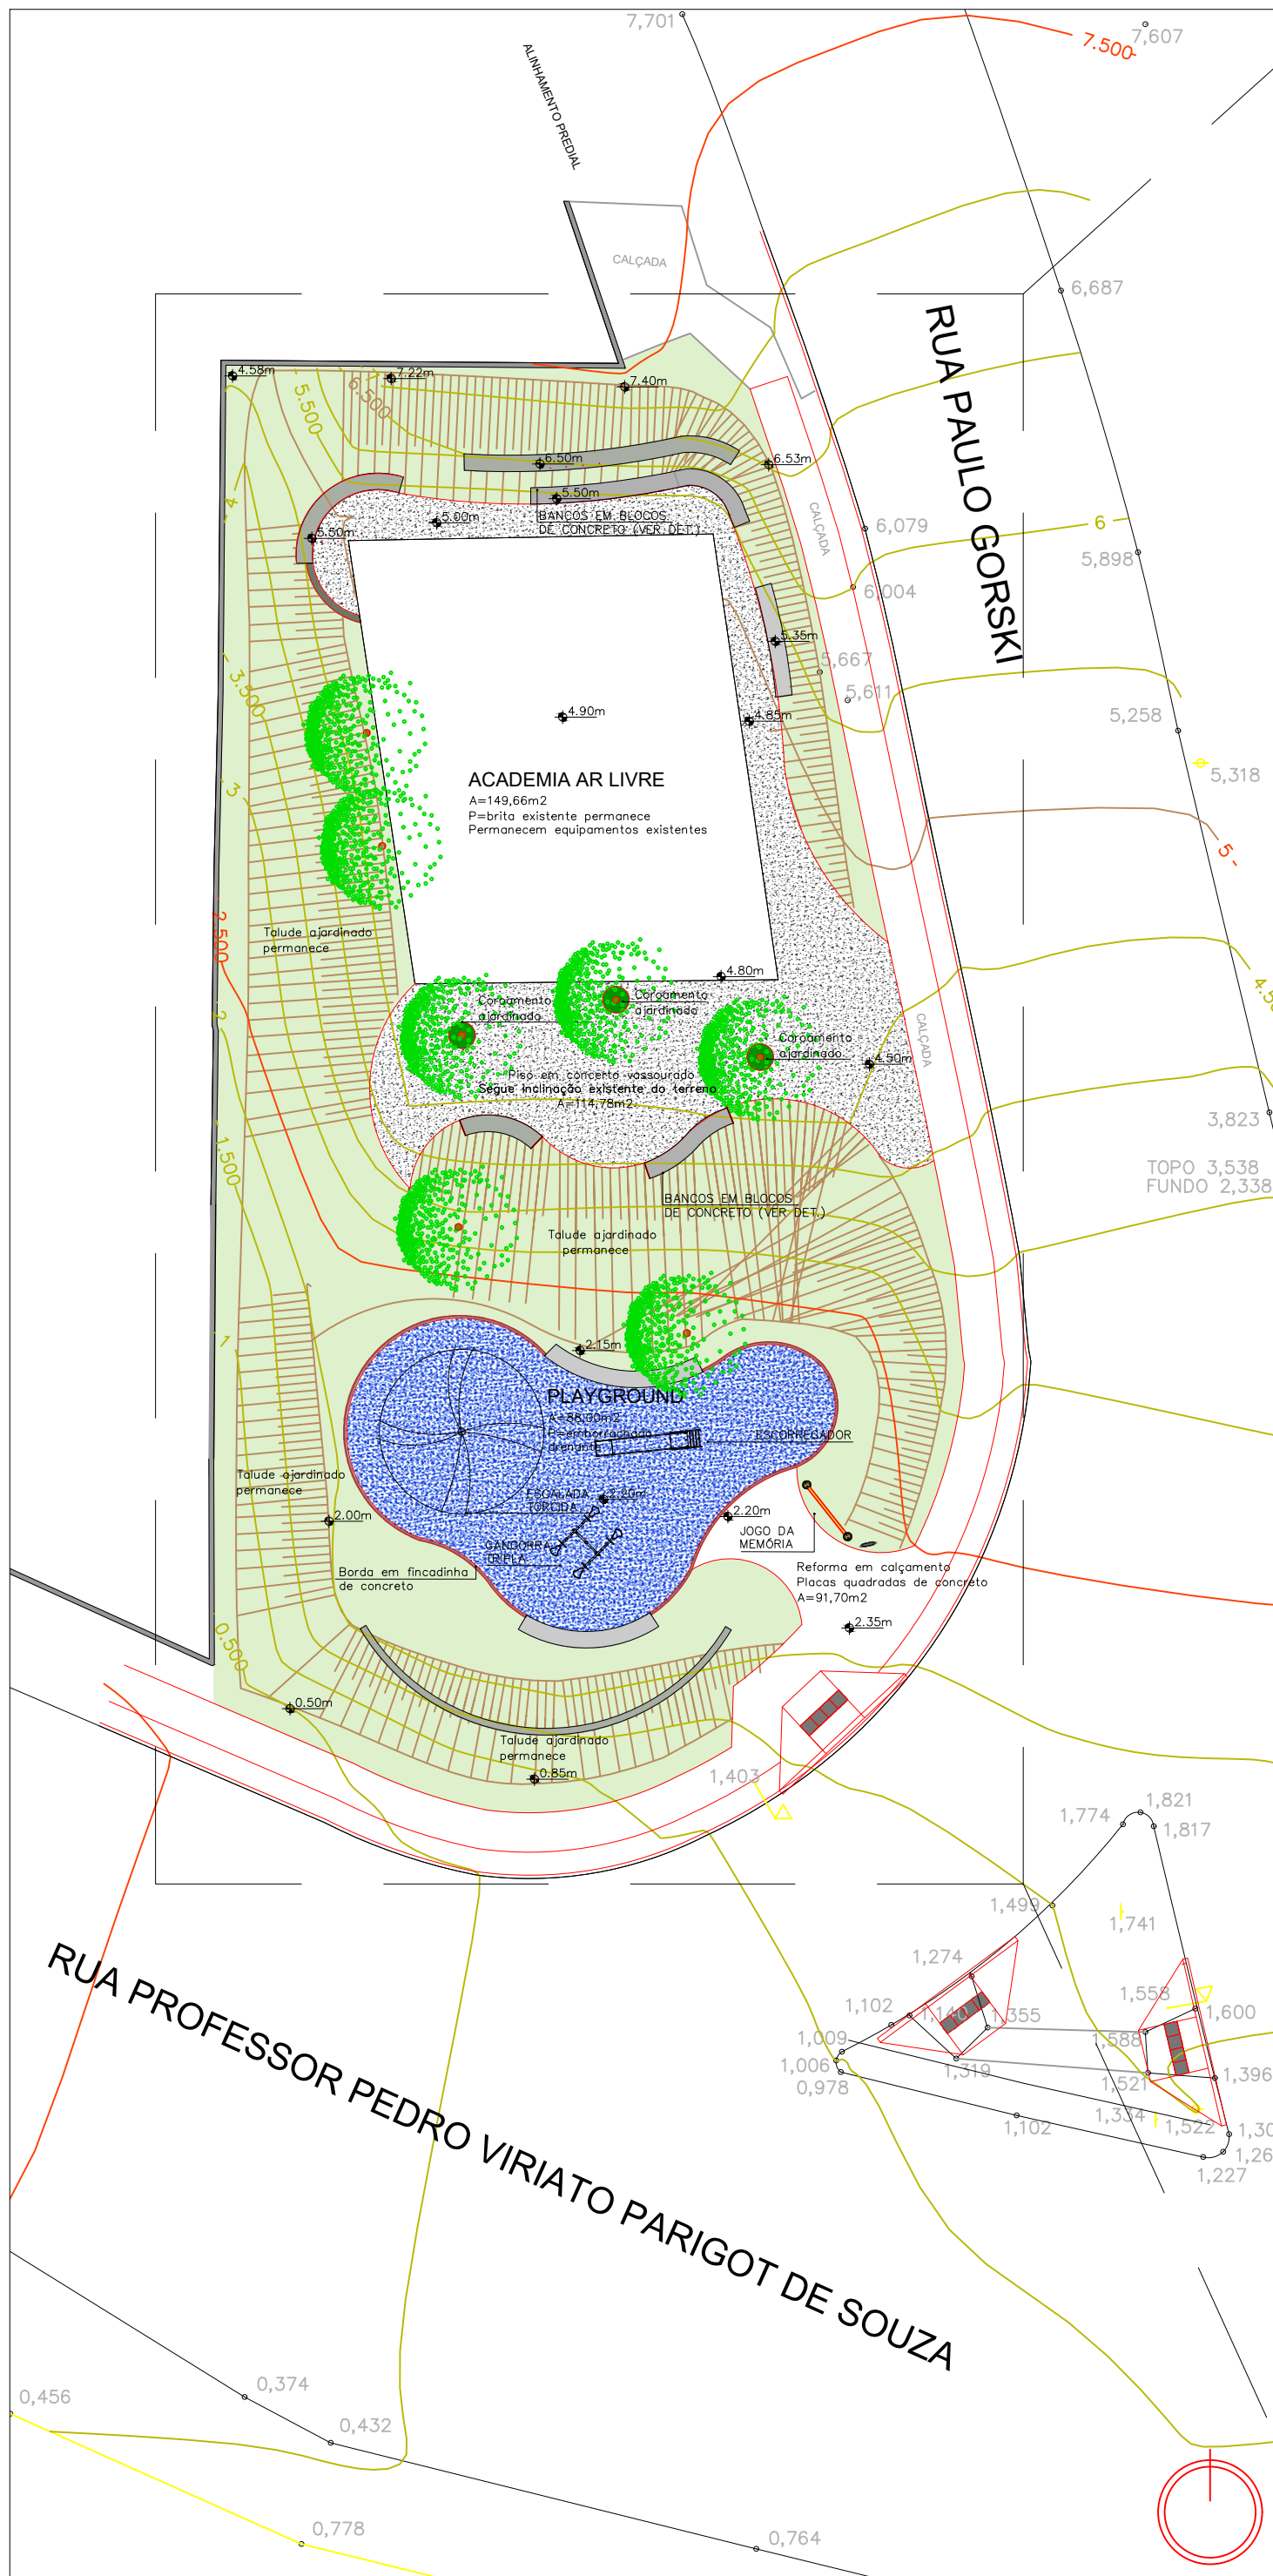


IMPLANTAÇÃO | 1:200
CONFERIR MEDIDAS NO LOCAL

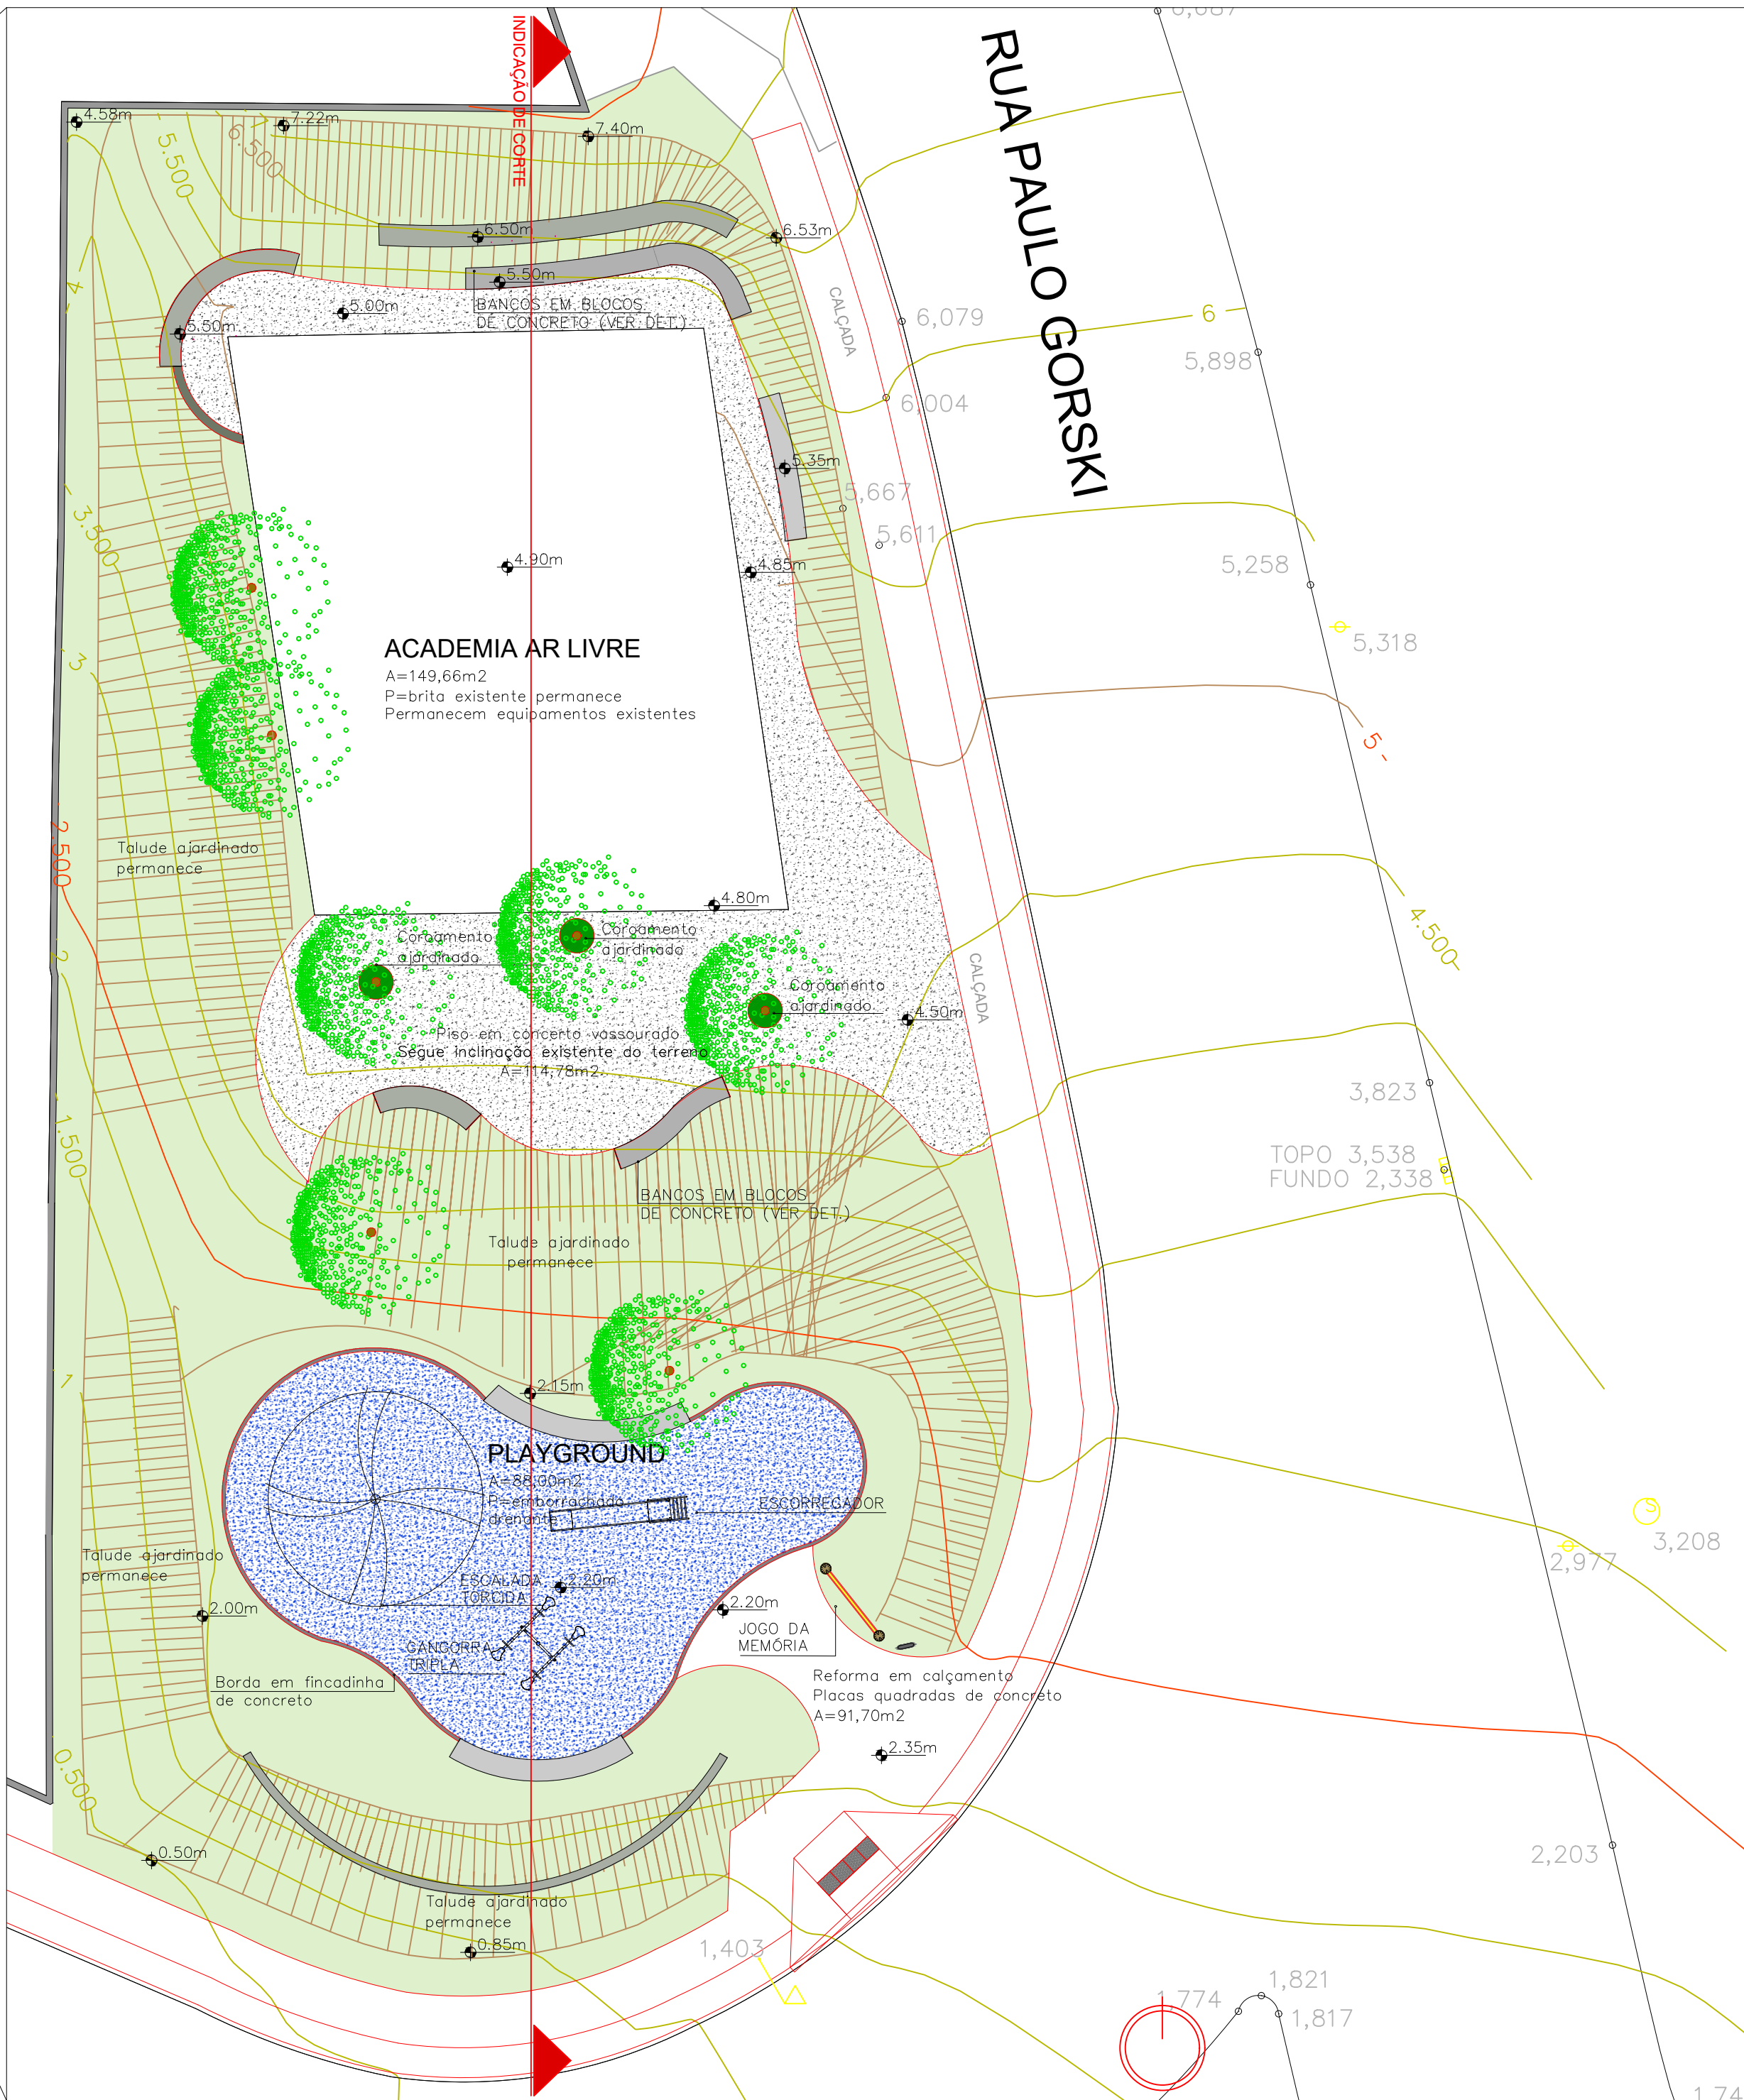


IMPLANTAÇÃO (APROXIMADA) C/TOPOGRAFICO | 1:125
CONFERIR MEDIDAS NO LOCAL

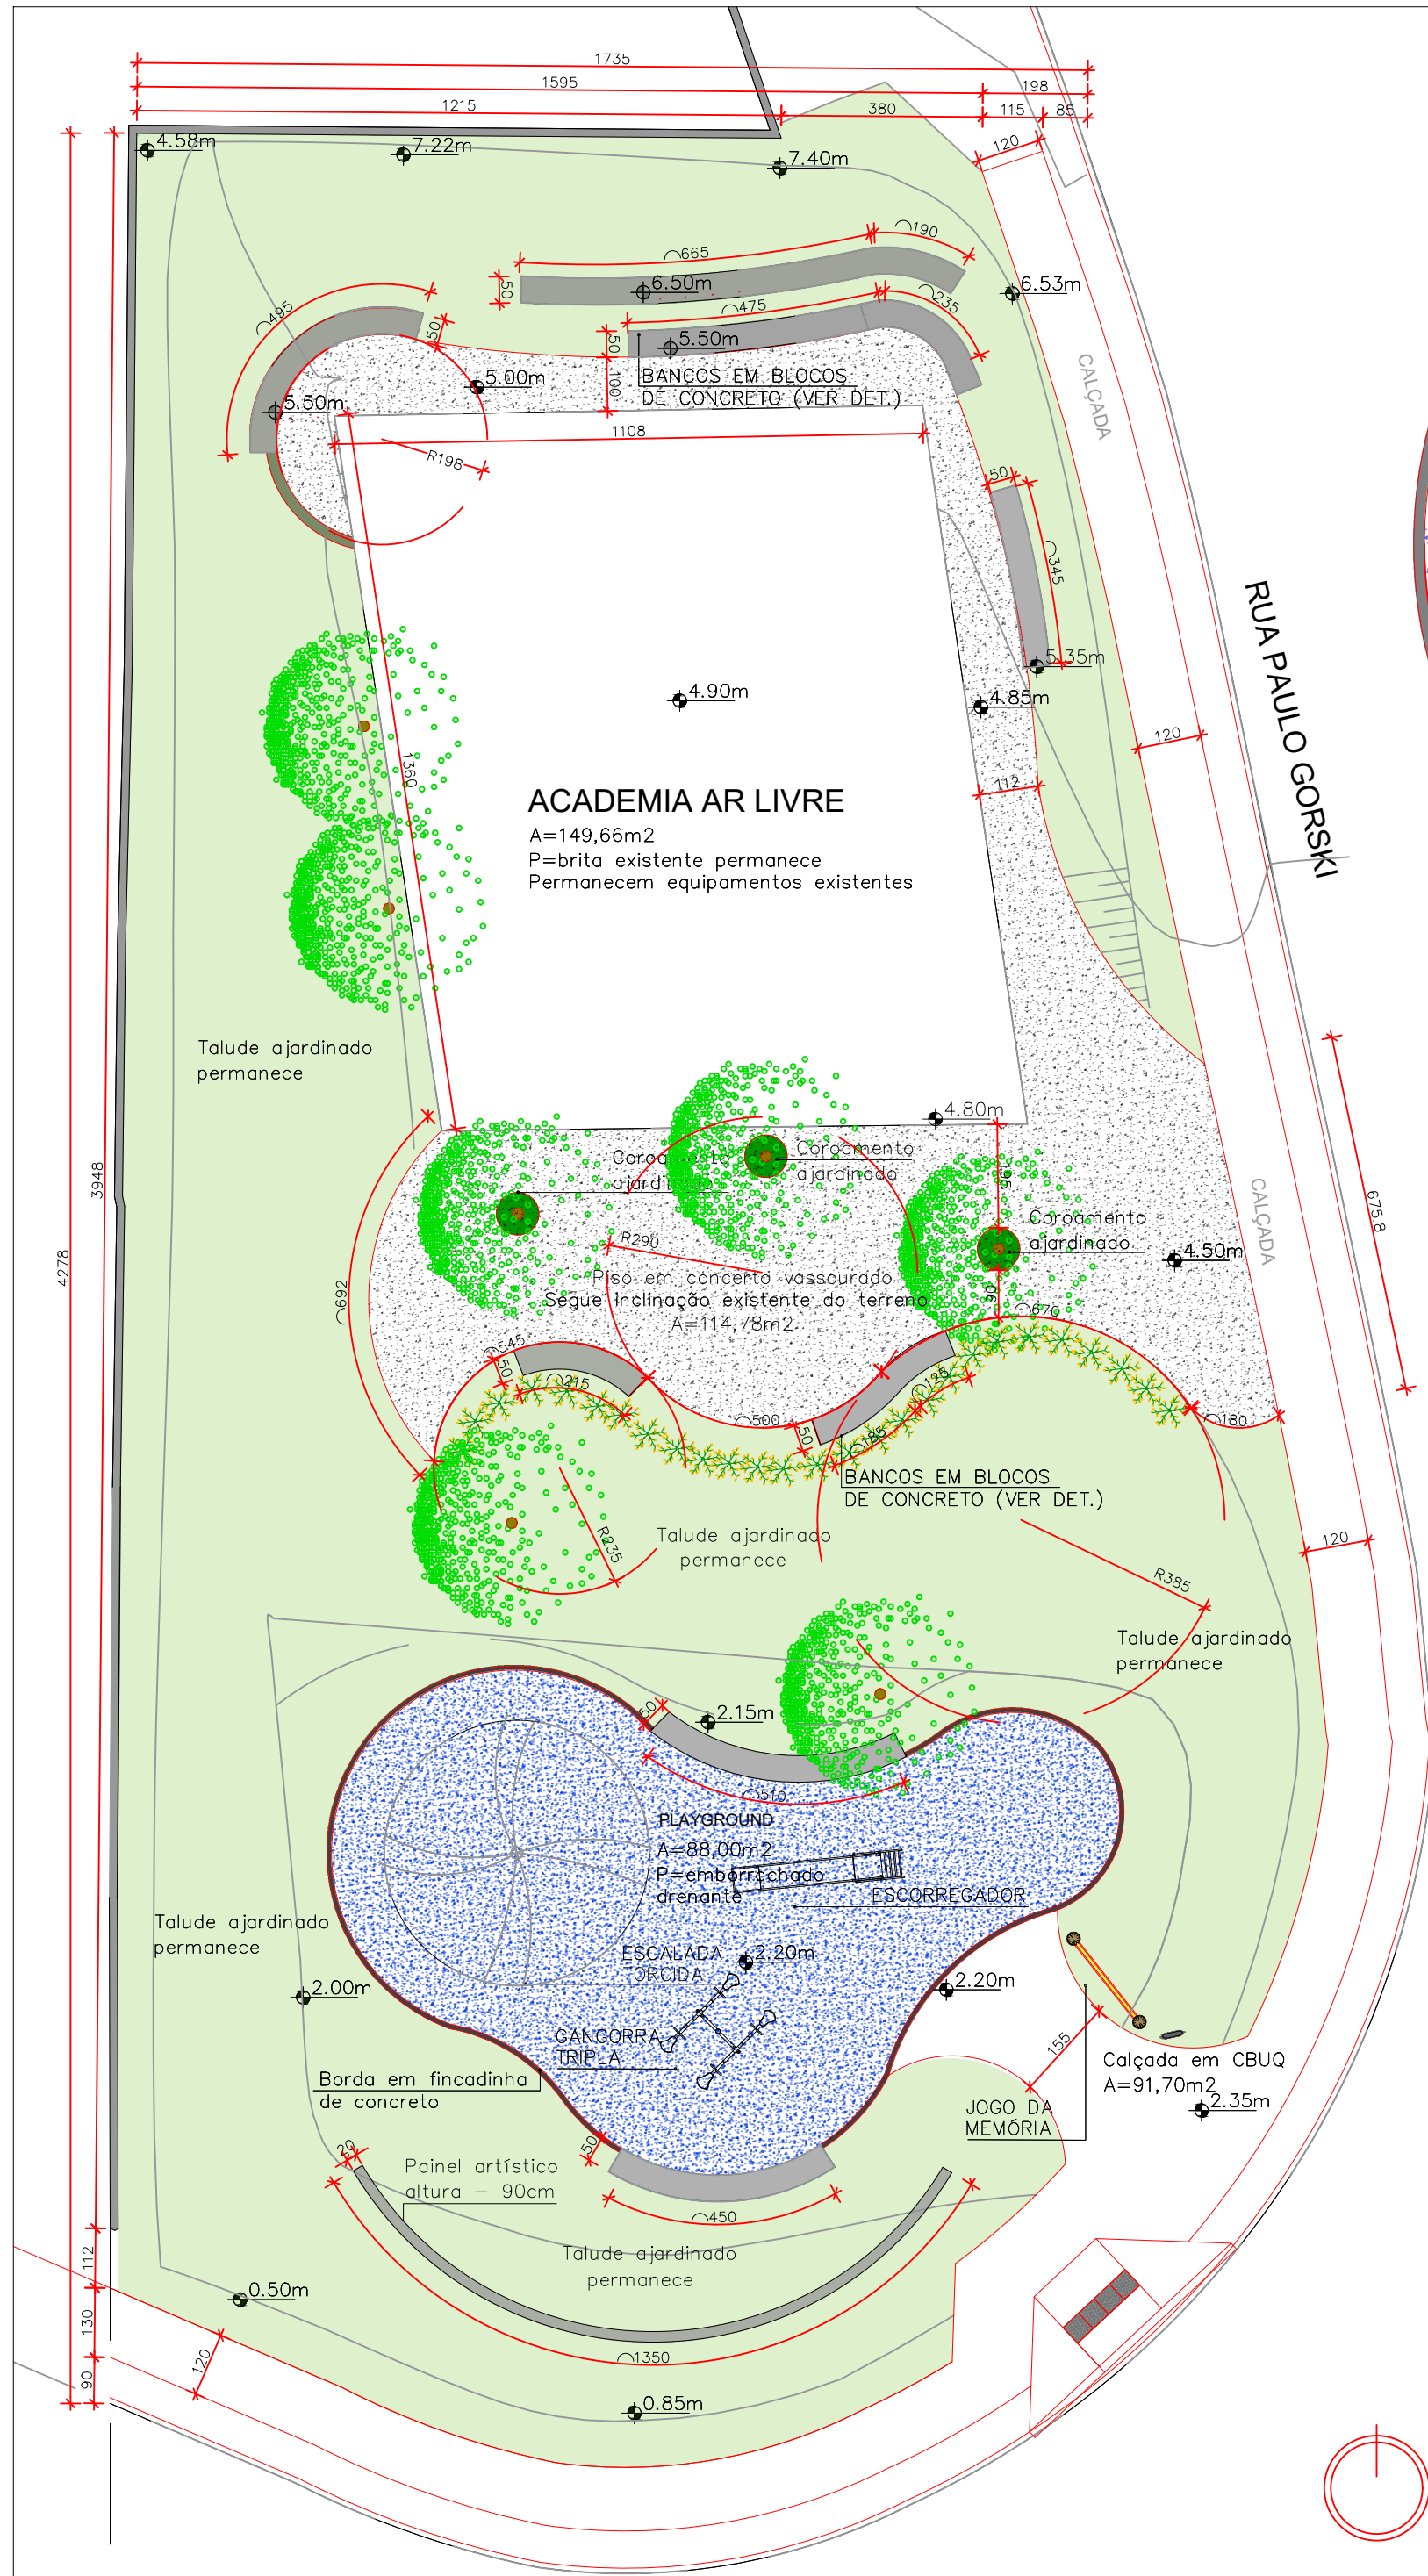

PLANTA BAIXA | 1:125
CONFERIR MEDIDAS NO LOCAL

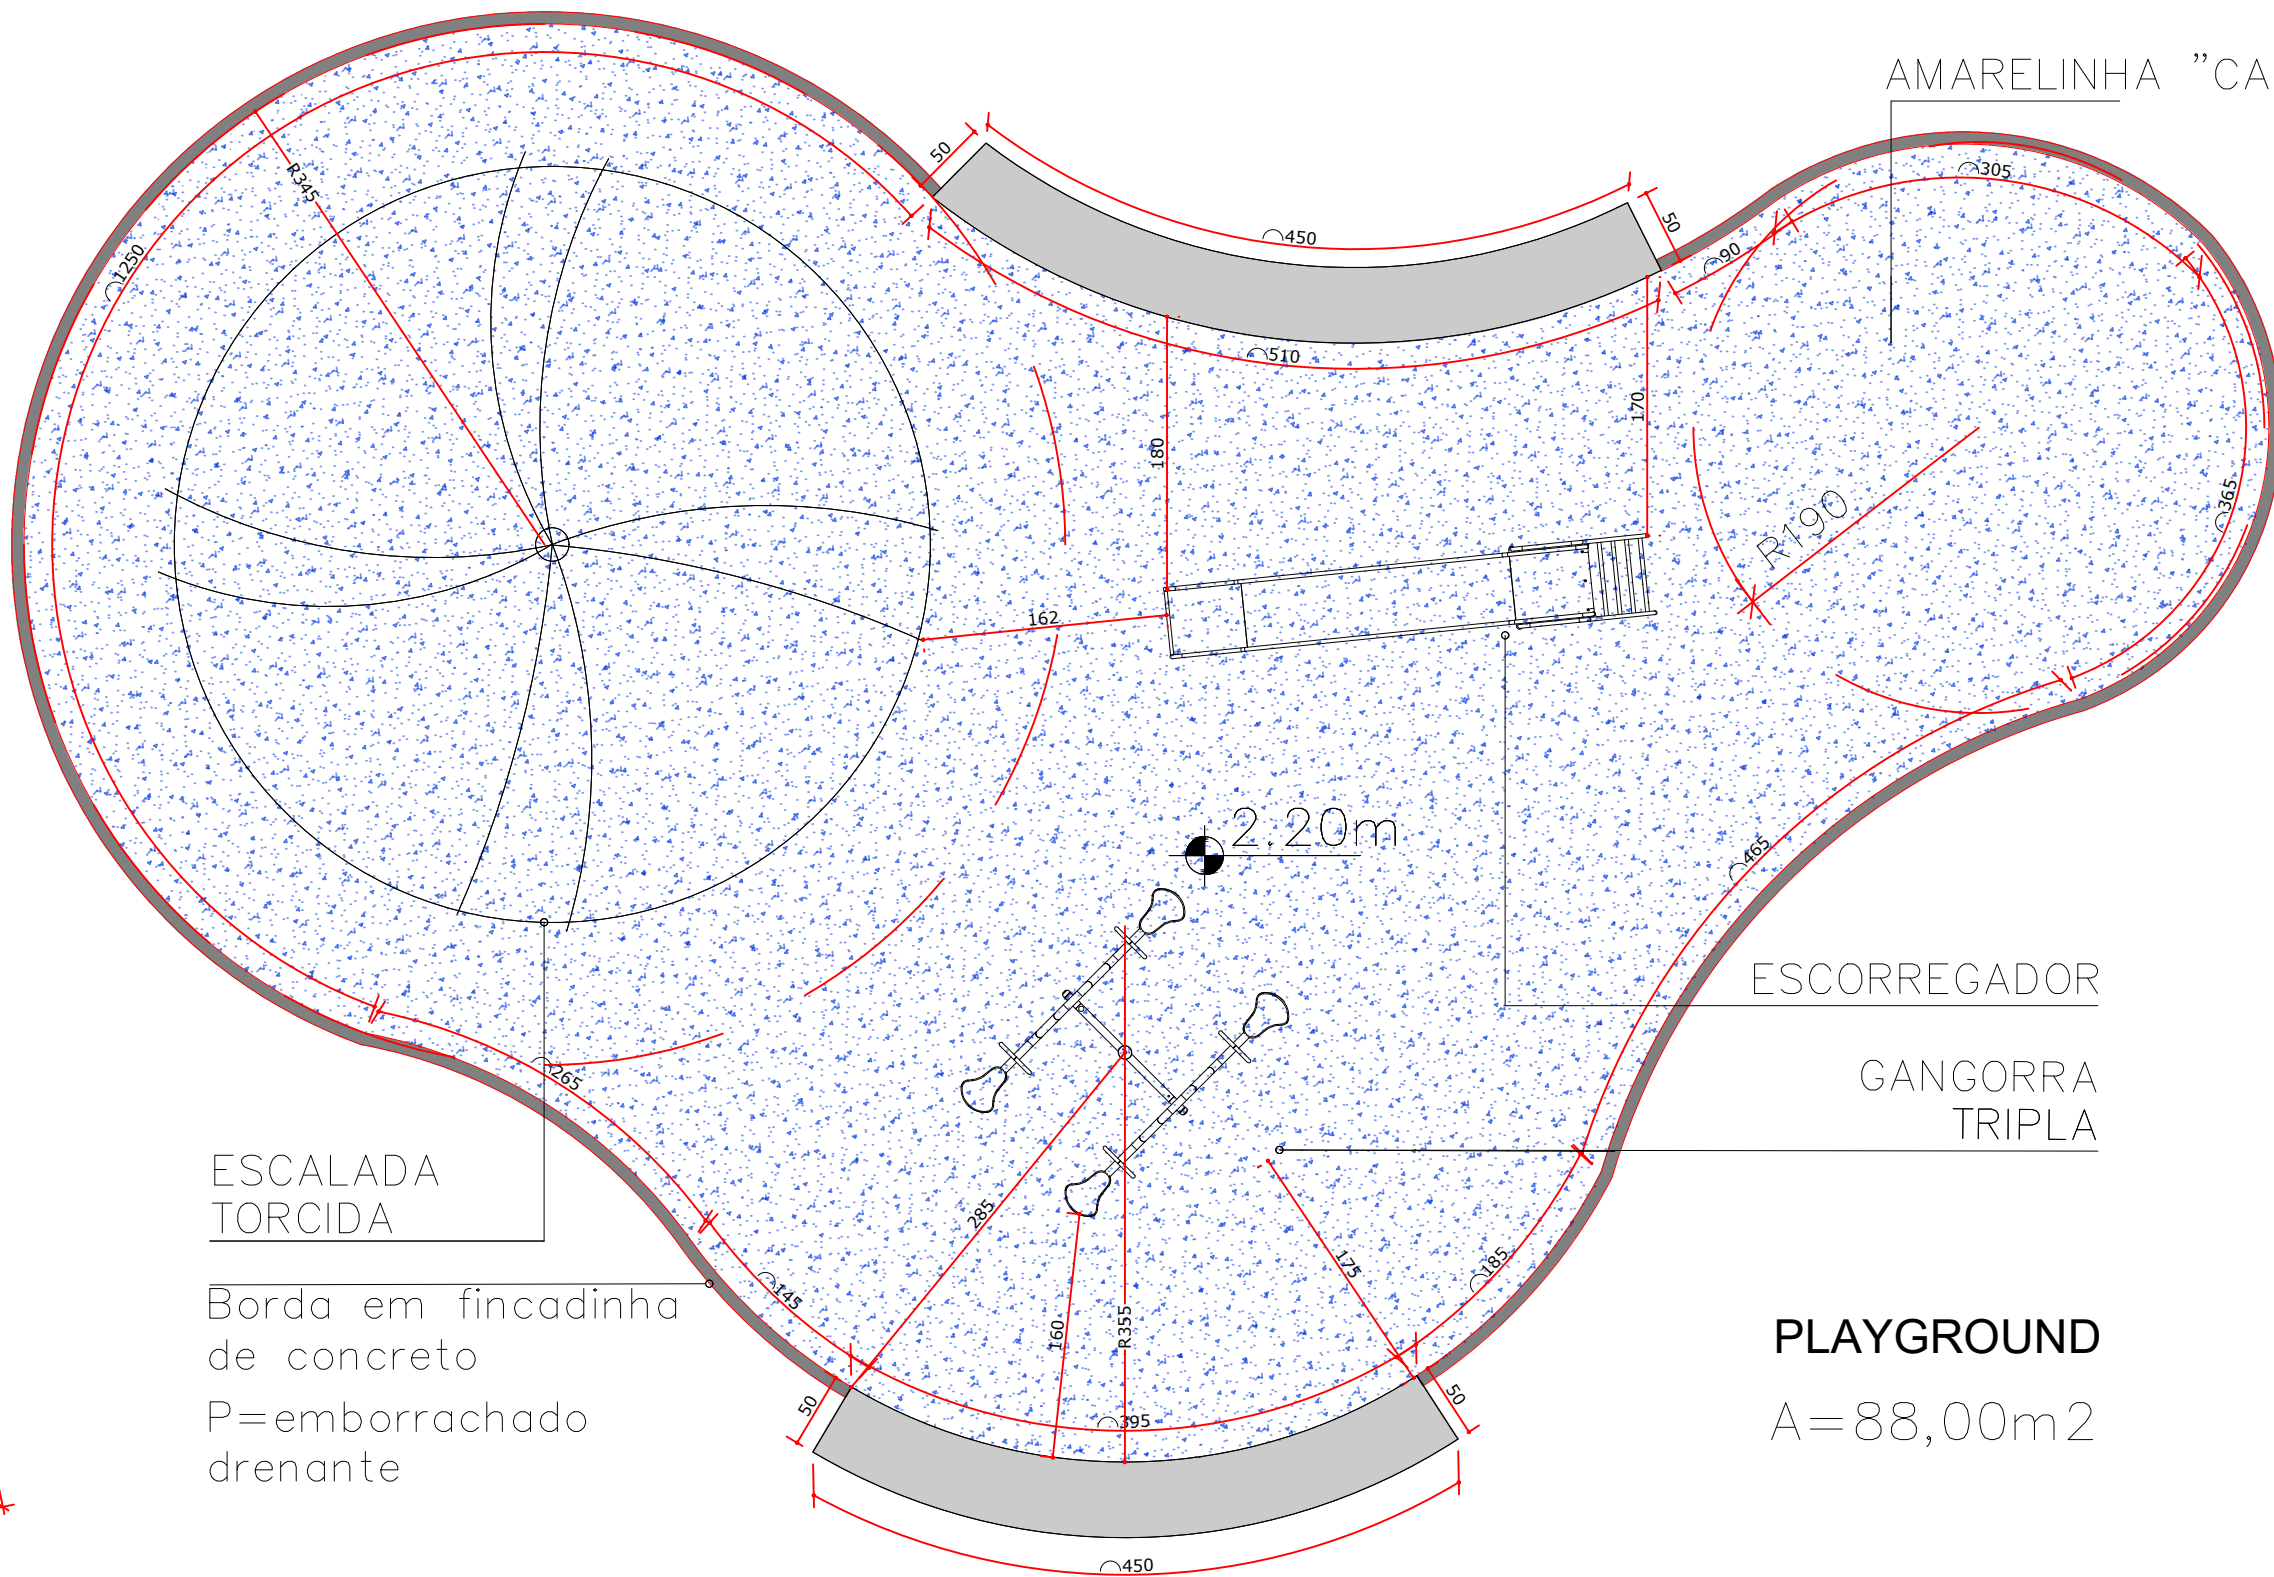

PLANTA BAIXA PLAYGROUND | 1:50
CONFERIR MEDIDAS NO LOCAL

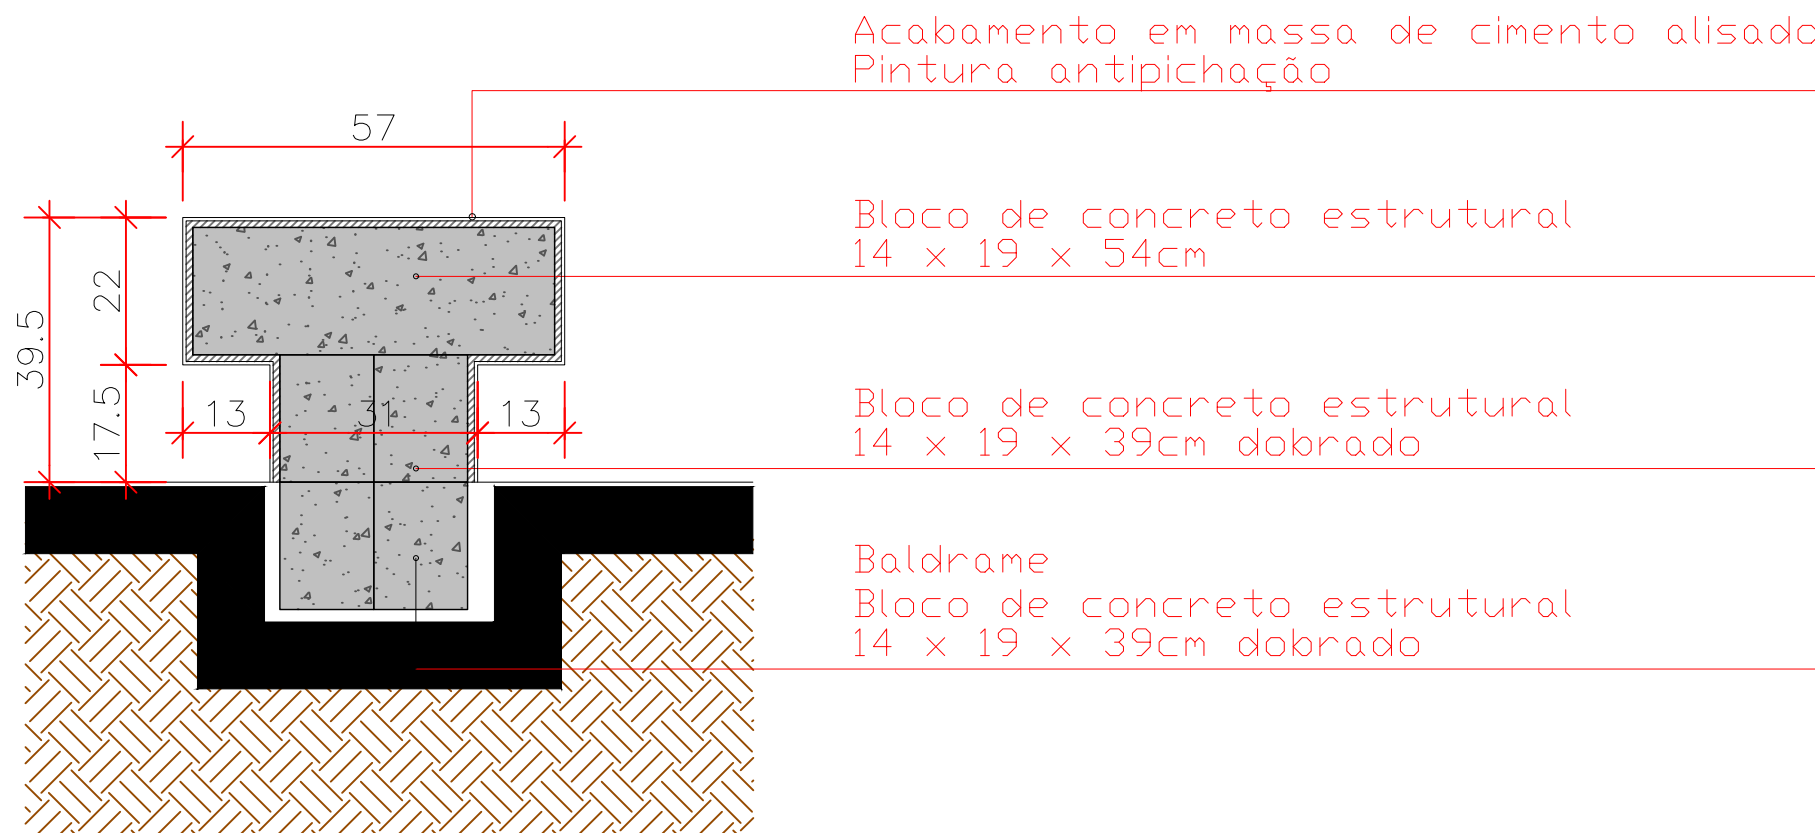

DETALHE EXECUÇÃO BANCO | S/E
CONFERIR MEDIDAS NO LOCAL

PRANCHA: PE02/04

DATA: 22/07/2025
UNIDADE: cm (Exc. Ind)


TÍTULO: Projeto_Alice Piloto
ESCALA: Indicada

OBSERVAÇÕES:
O presente trabalho constitui-se em propriedade intelectual de seu(s) autor(es), conforme a lei brasileira 5.194, de 24.12.1966.
REFERÊNCIA:
Projeto de Requalificação de Paisagismo do Jardim Alice Piloto | R. Prof. Pedro Viriato Parigot de Souza, 1400 - Mossungüê

Victor Hugo De Filippis | Arq + Urb
Curitiba, Paraná | (41) 99281-1512 | CAU-PR A256364-9




IMPLANTAÇÃO PAISAGISMO | 1:125
CONFERIR MEDIDAS NO LOCAL

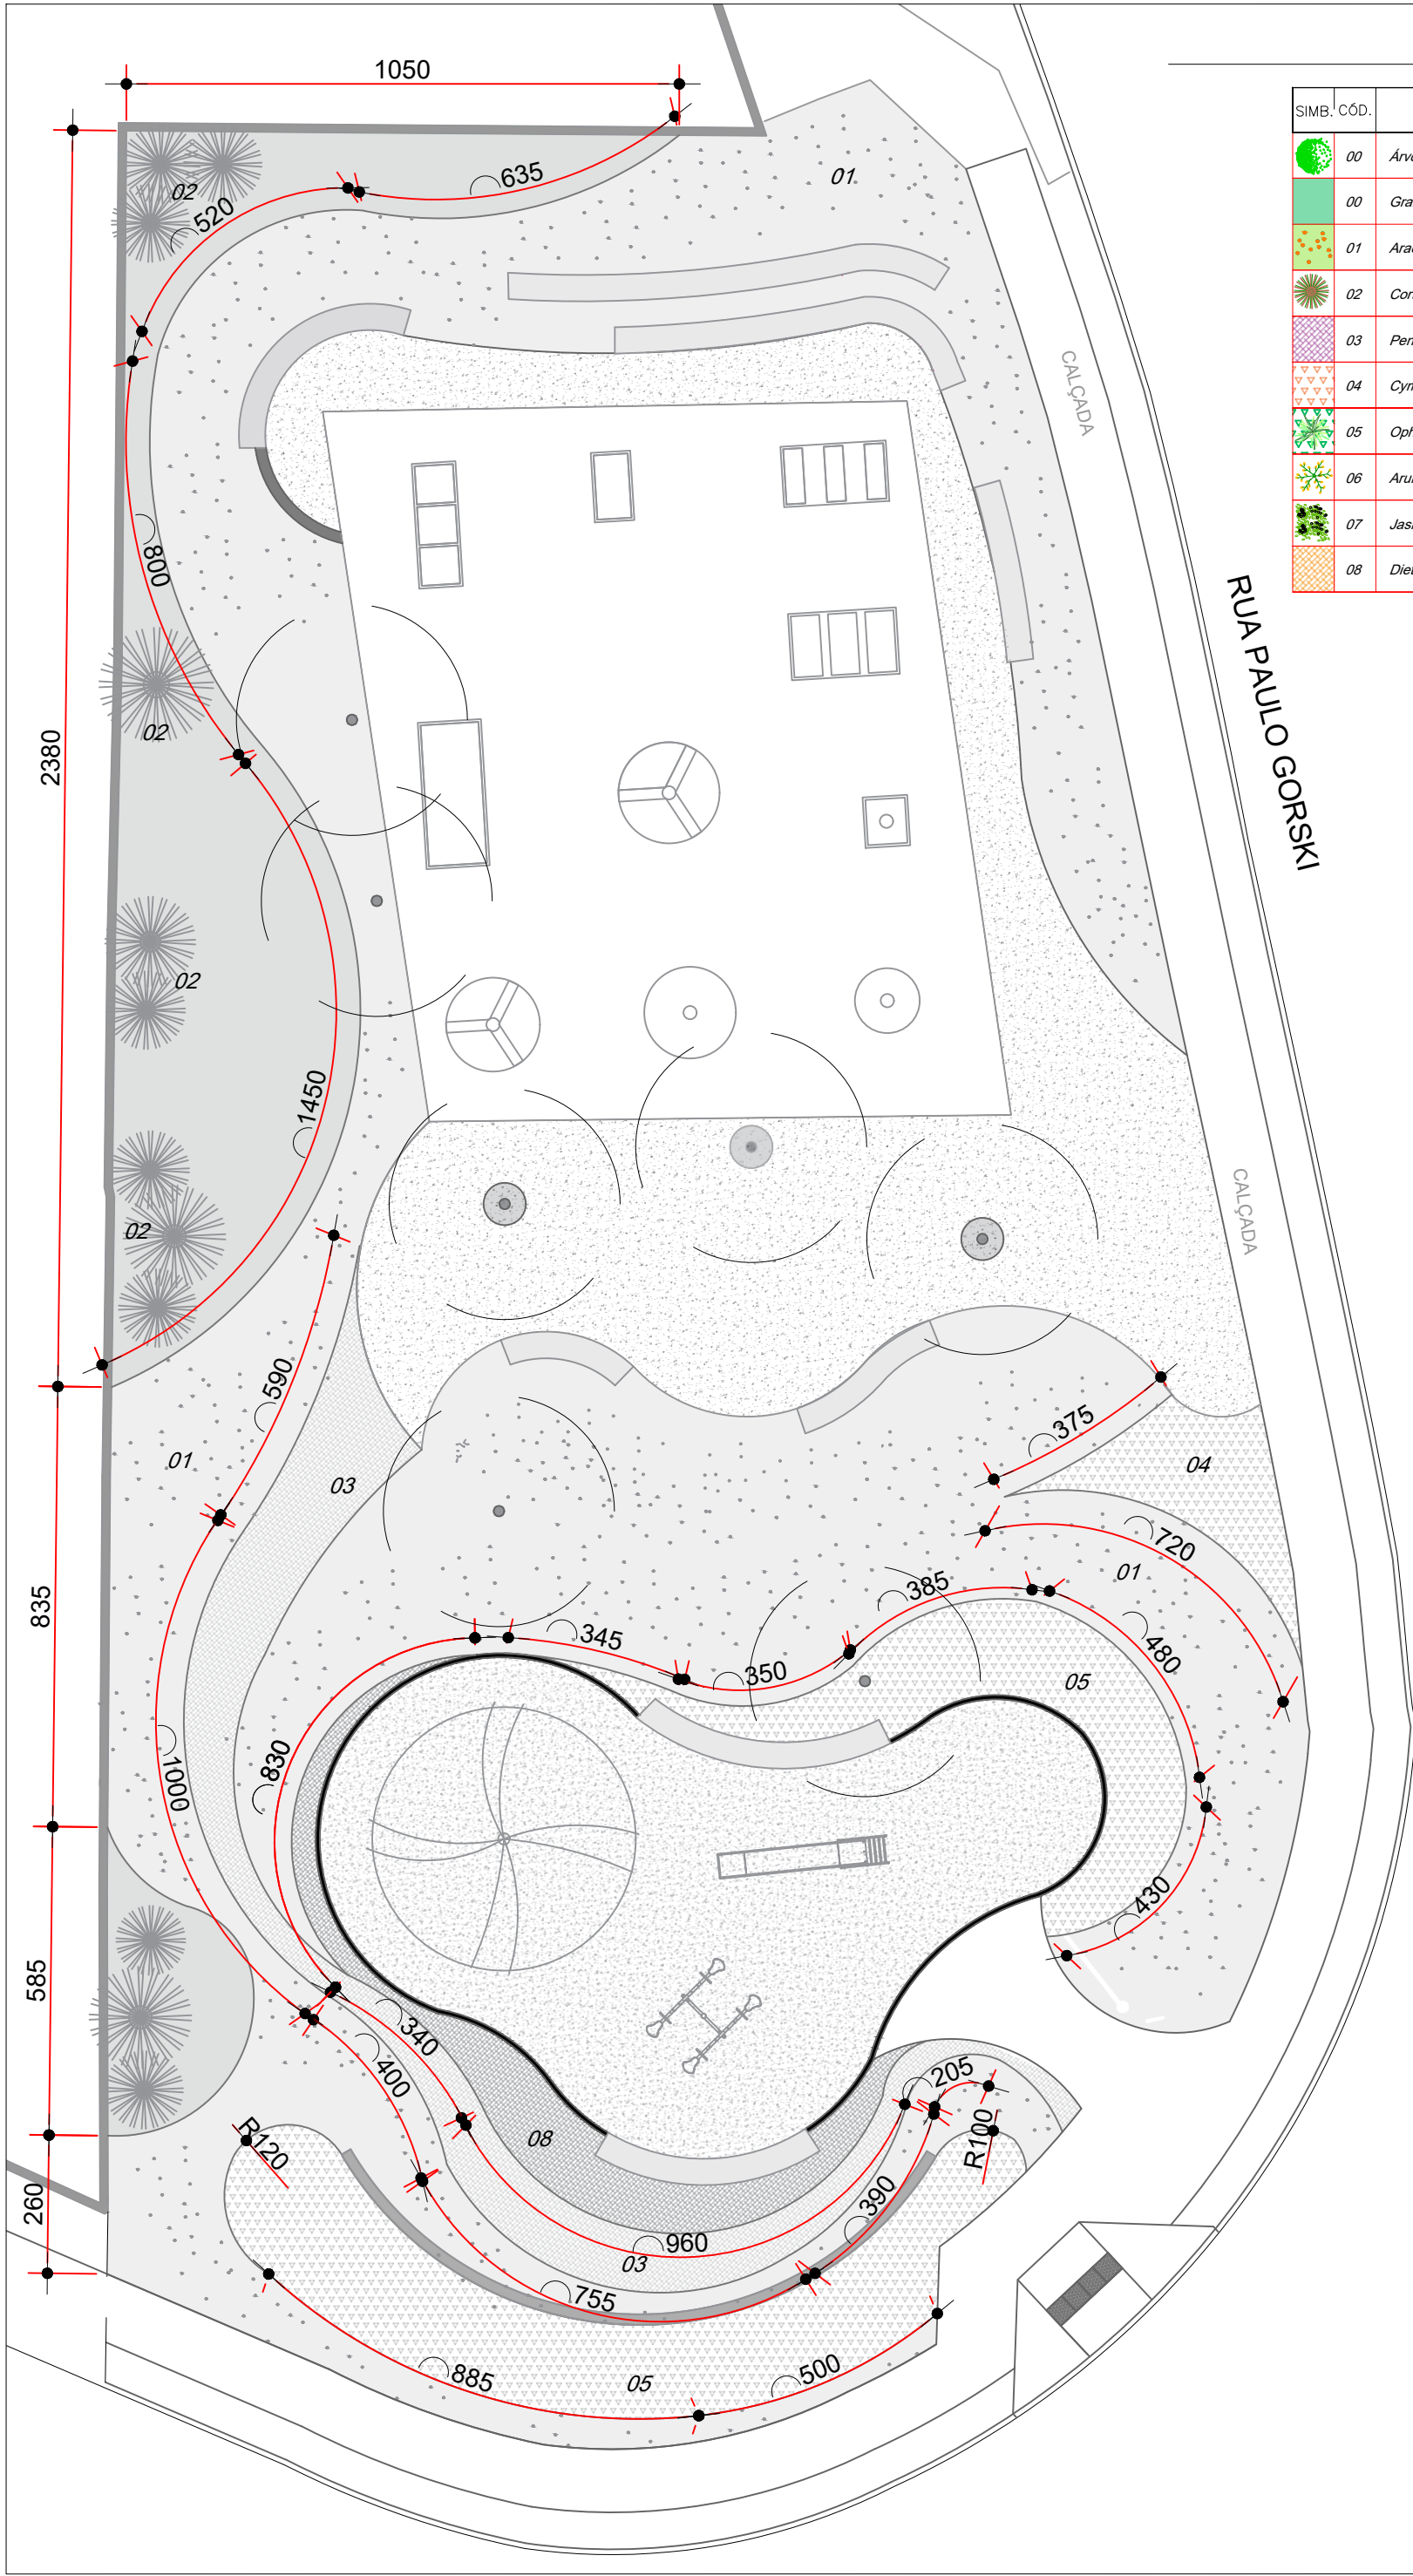

PLANTA PAISAGISMO | 1:125
CONFERIR MEDIDAS NO LOCAL

LEGENDA DE PAISAGISMO

SIMB.	CÓD.	NOME CIENTÍFICO	NOME POPULAR	TIPOLOGIA	ÁREA(ou) QUANTIDADE	PORTE
00	00	Árvore Já Existente	Árvore Já Existente	Árvore	–	–
00	00	Grama Já Existente	Grama Já Existente	forração	–	–
01	01	Arachis repens	Grama amendoim	forração	254,5m²	10cm
02	02	Cortaderia selloana	Capim-dos-pampas	arbusto	12 un.	1,5m
03	03	Pennisetum setaceum	Capim do texas	forração	38,8m²	80cm
04	04	Cymbopogon citratus	Capim-Limão	arbusto	08,6m²	50cm
05	05	Ophiopogon japonicus	Barba-de-serpente	forração	42,5m²	20cm
06	06	Arundina bambusaefolia	Orquídea Bambu	arbusto	05,7m²	1,0m
07	07	Jasminum mesnyi	Jasmim Amarelo	arbusto	03,0m²	80cm
08	08	Dietes Irindoides	Moreia Branca	arbusto	13,5m²	50cm

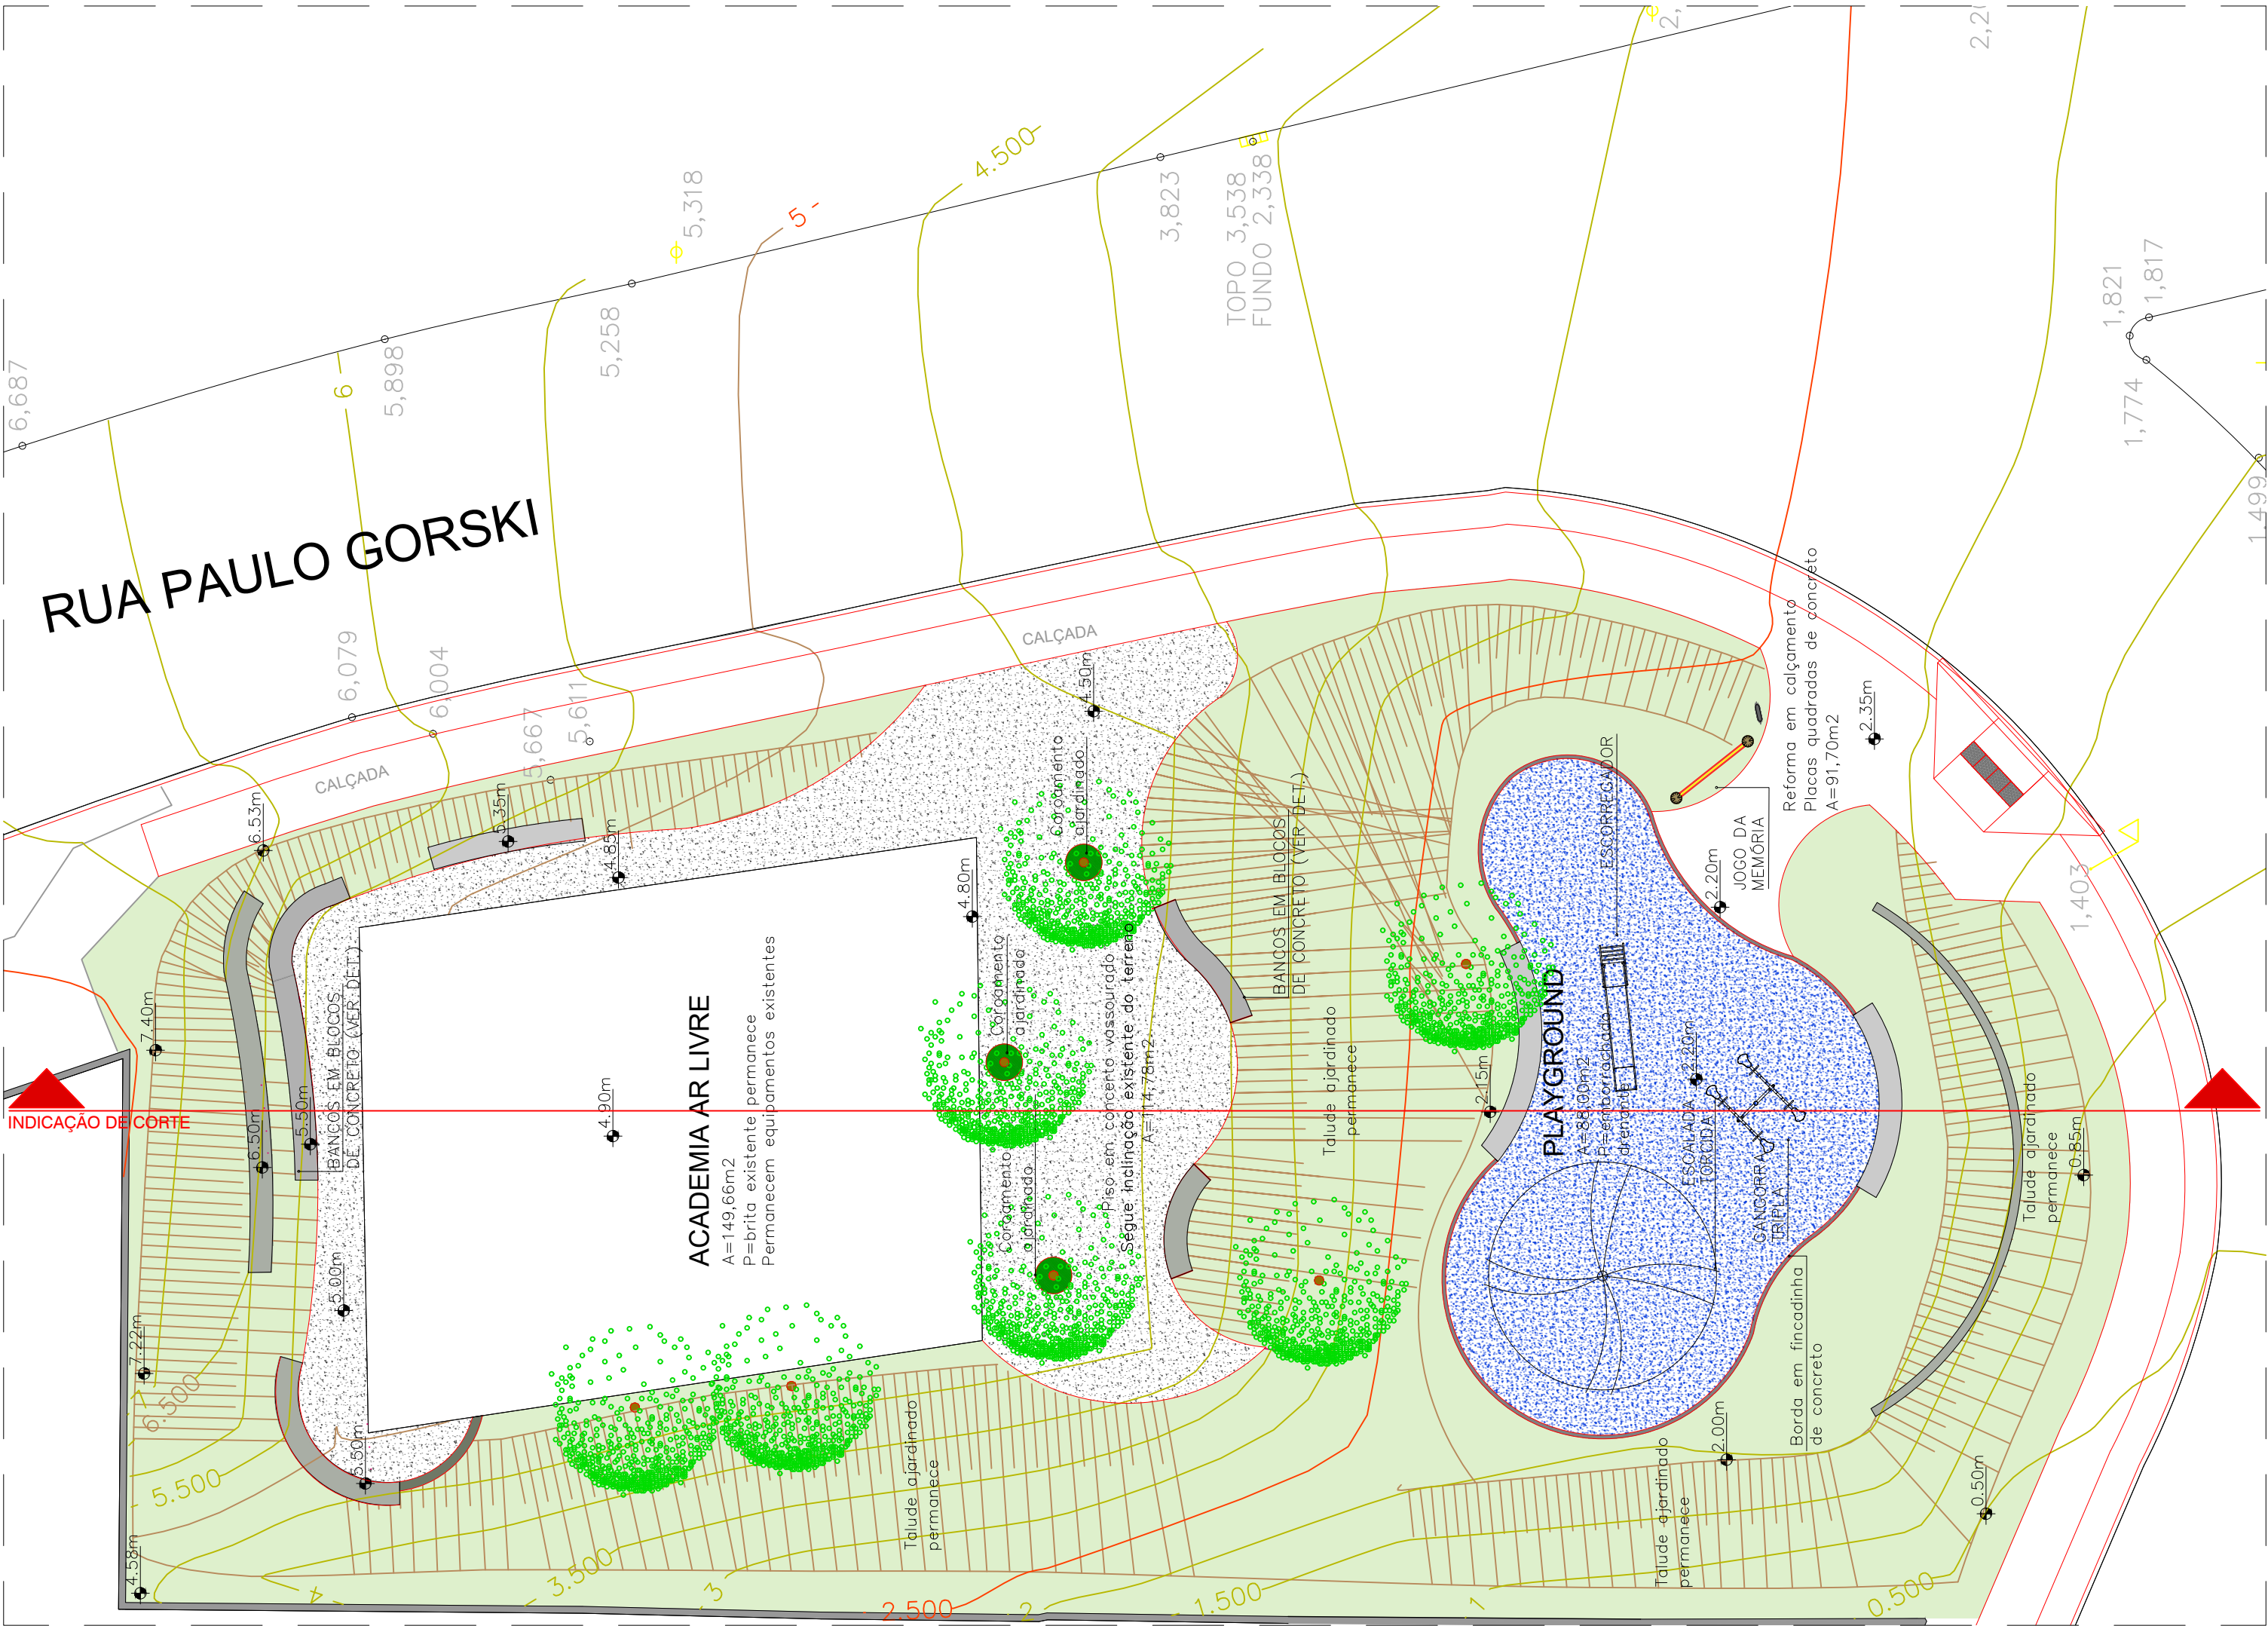

PERFIL LOTE

PLANTA COM INDICAÇÃO DE NÍVEIS
Esc. 1/125

* Para planta de situação topográfica consultar pranchas em anexo ao protocolo.