


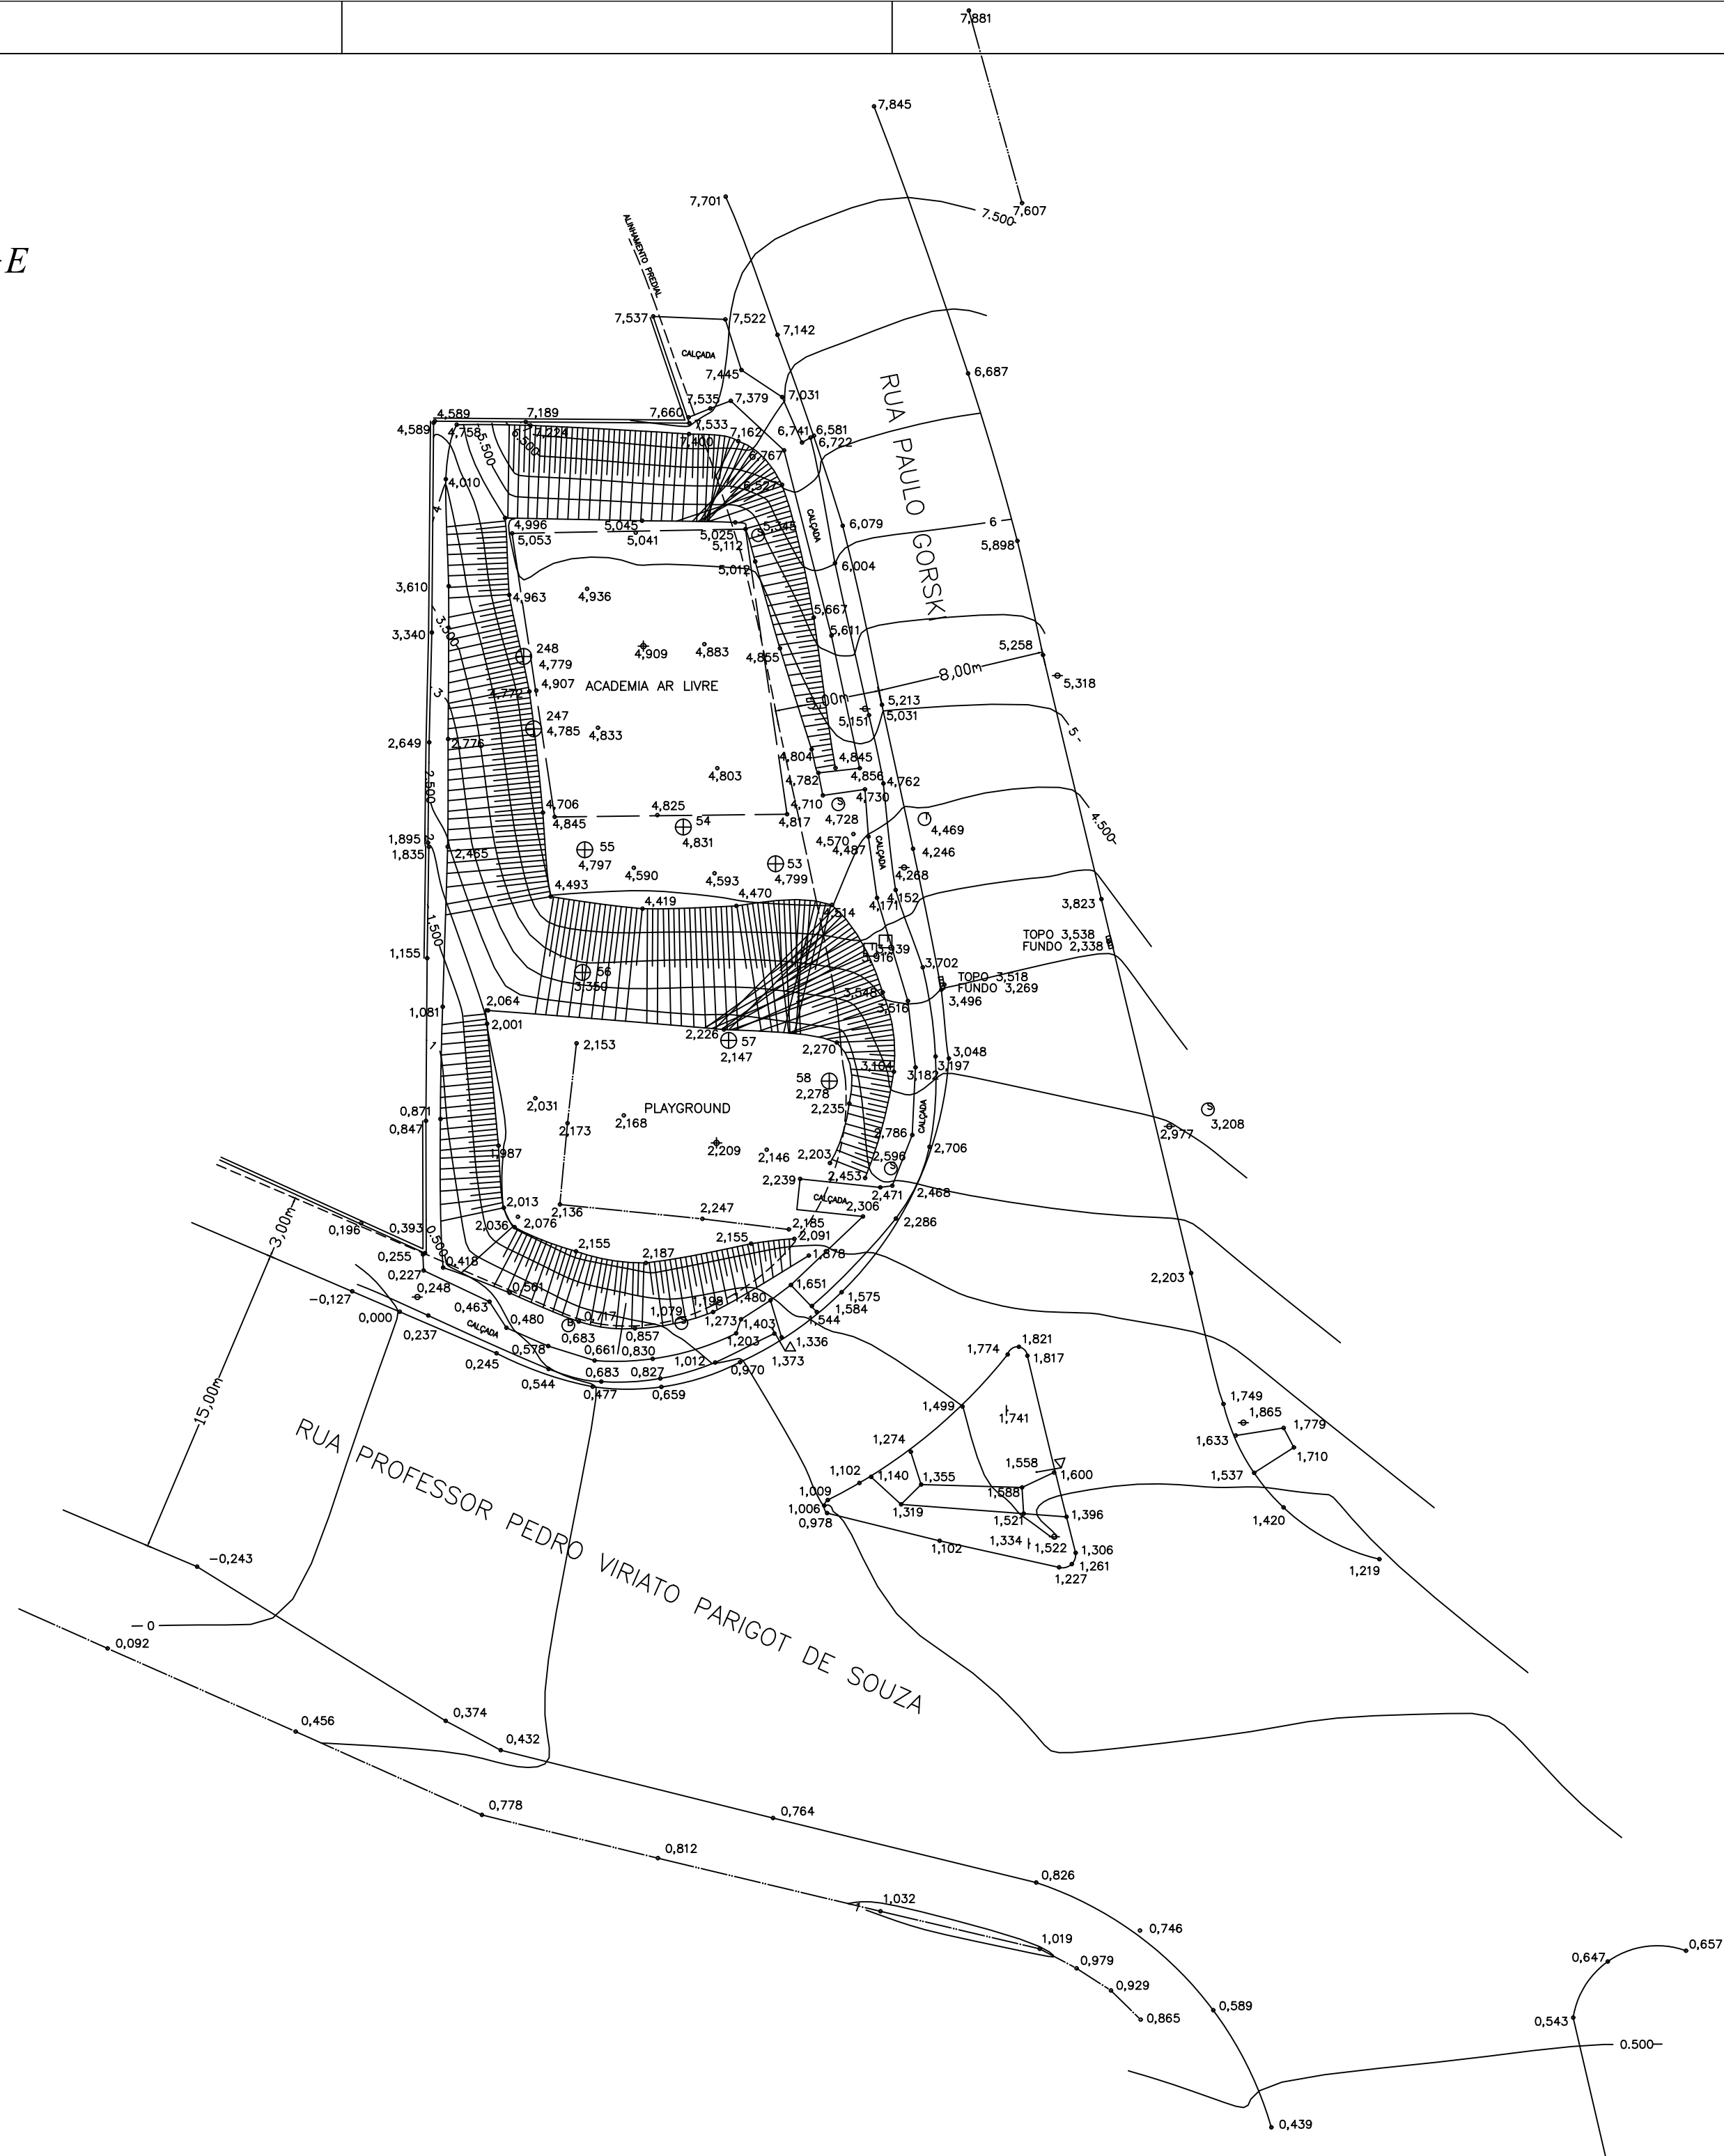

R.M.C.					
JDT Soluções em Topografia - Serviços Topográficos Fone: (41) 3203-3778 / 99622-5471mail: daniel@jdttopografia.com					
TÍTULO: LEVANTAMENTO TOPOGRÁFICO PLANIALTIMÉTRICO					
DECLARAÇÃO: " DECLARAMOS QUE A COTA DE AMARRAÇÃO, NIVEIS, ALINHAMENTO E SITUAÇÃO SÃO DE INTEIRA RESPONSABILIDADE DO PROPRIETÁRIO E RESPONSÁVEL TÉCNICO ABAIXO ASSINADOS."					
BAIRRO: CAMPO COMPRIDO		MUNICÍPIO: CURITIBA		ESTADO: PARANÁ	
INDICAÇÃO FISCAL: -		QUADRICULA: -		DATA: AGOSTO/2023	
ESCALA: 1:250		DESENHO: DANIEL		ÁREA: -	
PROPRIETÁRIO: PREFEITURA MUNICIPAL DE CURITIBA			RESPONSÁVEL TÉCNICO DANIEL TRZECIAK Técnico em Agrimensura CFT: 0266764398-4 DANIEL TRZECIAK - TOPOGRAFIA CFT:2200005903-0		

DIRETÓRIO:XXXXXXXXXXXX\XXXXXXXXXX\XXXXXXXXXXXX.DWG